



**DECRETO Nº 28.458, DE 12 DE SETEMBRO DE 2019**

**LUIZ FERNANDO MACHADO**, Prefeito do Município de Jundiaí, Estado de São Paulo, no uso de suas atribuições legais, especialmente as que lhe são conferidas pelo Decreto-Lei Federal nº 3.365, de 21 de junho de 1941, e face ao que consta do Processo Administrativo nº 22.906-0/2019, -----

**DECRETA:**

**Art. 1º** Fica declarada de utilidade pública para o fim de servidão administrativa de passagem em favor da **DAE S/A - Água e Esgoto**, parte do imóvel objeto da matrícula nº 28.103, do 2º Oficial de Registro de Imóveis local, abaixo descrita, perfazendo **área de 535,02 metros quadrados**, localizado no Bairro Castanho, neste Município, de propriedade de **SEVERINO RODRIGUES GILD**, casado com **RENALDINA BRAZ GILD**, **RAFAEL GIL LEITE e outros**, destinado a instalação de interceptor de esgoto, conforme planta anexa que, devidamente rubricada, fica fazendo parte integrante deste decreto:

*“ Inicia-se a descrição deste perímetro no vértice **R M 0001**, de coordenadas **N 7.428.164,457 m e E 311.187,023m**, situado no limite com **CHACARA DAS PALMEIRAS**, deste, segue com azimute de **148°35'43"** e distância de **36,51m**, confrontando neste trecho com **CHACARA DAS PALMEIRAS**, até o vértice **R M 0002**, de coordenadas **N 7.428.133,291m e E 311.206,050m**; deste, segue com azimute de **82°24'29"** e distância de **44,19m**, confrontando neste trecho com **CHACARA DAS PALMEIRAS**, até o vértice **R M 0003**, de coordenadas **N 7.428.139,130m e E 311.249,857m**; deste, segue com azimute de **158°16'03"** e distância de **18,87m**, confrontando neste trecho com **CHACARA DAS PALMEIRAS**, até o vértice **R M 0004**, de coordenadas **N 7.428.121,598m e E 311.256,846m**; deste, segue com azimute de **197°05'44"** e distância de **24,54m**, confrontando neste trecho com **CHACARA DAS PALMEIRAS**, até o vértice **R M 0005**, de coordenadas **N 7.428.098,140m e E 311.249,631m**; deste, segue com azimute de **152°12'22"** e distância de **32,20m**, confrontando neste trecho com **CHACARA DAS PALMEIRAS**, até o vértice **R M 0006**, de coordenadas **N 7.428.069,651m e E 311.264,648m**; deste, segue com azimute de **211°55'57"** e distância de **4,00m**, confrontando neste trecho com **JOSE DE BARROS**, até o vértice **R M 0007**, de coordenadas **N 7.428.066,256m e E 311.262,532m**; deste, segue com azimute de **331°49'09"** e distância de **35,75m**, confrontando neste trecho com **CHACARA DAS PALMEIRAS**, até o vértice **R M 0008**, de coordenadas **N 7.428.097,770m e E 311.245,648m**; deste, segue com azimute de **17°12'47"** e distância de **24,71m**, confrontando neste trecho com **CHACARA DAS PALMEIRAS**, até o vértice **R M 0009**, de coordenadas **N 7.428.121,376m e E 311.252,962m**; deste, segue com azimute de **339°57'36"** e distância de **15,30m**, confrontando neste trecho com **CHACARA DAS PALMEIRAS**, até o vértice **R M 0010**, de coordenadas **N 7.428.135,75m. e E 311.247,719m**;*



PREFEITURA DO MUNICÍPIO DE JUNDIAÍ - SP

deste, segue com azimute de  $262^{\circ}03'51''$  e distância de 43,84m, confrontando neste trecho com **CHACARA DAS PALMEIRAS**, até o vértice **R M 0011**, de coordenadas **N 7.428.129,697m** e **E 311.204,294m**; deste, segue com azimute de  $328^{\circ}33'54''$  e distância de 36,56m, confrontando neste trecho com **CHACARA DAS PALMEIRAS**, até o vértice **R M 0012**, de coordenadas **N 7.428.160,889m** e **E 311.185,228m**; deste, segue com azimute de  $26^{\circ}42'01''$  e distância de 3,99m, confrontando neste trecho com **TRANSPORTADORA NOVA BRASILIA**, até o vértice **R M 0001**, de coordenadas **N 7.428.164,457m** e **E 311.187,023m**; ponto inicial da descrição deste perímetro. Todas as coordenadas aqui descritas estão geo-referenciadas ao Sistema Geodésico Brasileiro, a partir da estação ativa da RBMC e encontram-se representadas no Sistema UTM, referenciadas ao **Meridiano Central 45°**, tendo como o Datum o **SIRGAS2000**. Todos os azimutes e distâncias, áreas e perímetros foram calculados no plano de projeção UTM. Assim totalizando uma área de 535,02m<sup>2</sup>”.

**Art. 2º** Fica a DAE S/A - Água e Esgoto autorizada a invocar o caráter de urgência no respectivo processo judicial, para os fins do disposto no art. 15 do Decreto-Lei Federal nº 3.365, de 21 de junho de 1941, alterado pela Lei Federal nº 2.786, de 21 de maio de 1956.

**Art. 3º** As despesas decorrentes da execução do Decreto serão de responsabilidade da DAE S/A - Água e Esgoto.

**Art. 4º** Este Decreto entra em vigor na data de sua publicação.

**EDUARDO SANTOS PALHARES**


Diretor Presidente DAE S/A - Água e Esgoto

**LUIZ FERNANDO MACHADO**  
Prefeito Municipal

Registrado na Unidade de Gestão da Casa Civil do Município de Jundiá, aos doze dias do mês de setembro do ano de dois mil e dezenove, e publicado na Imprensa Oficial do Município.

**GUSTAVO L. C. MARYSSAEL DE CAMPOS**

Gestor da Unidade da Casa Civil

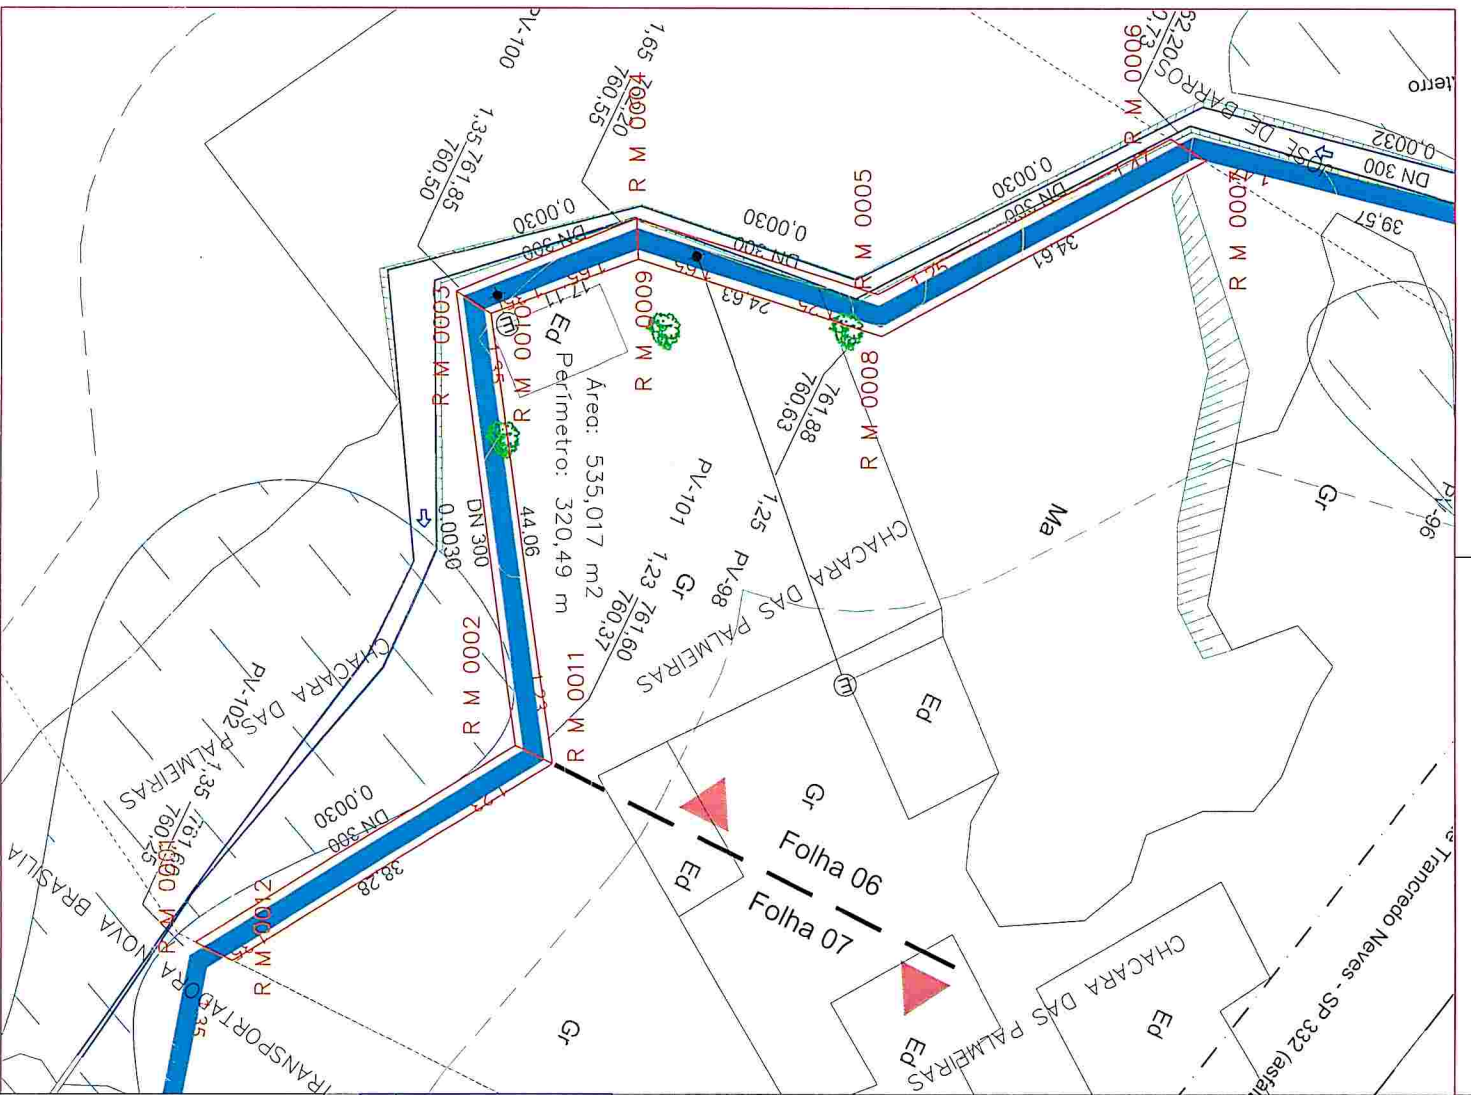

### CONVENÇÕES

|  |  |  |  |  |
|--|--|--|--|--|
|  |  |  |  |  |
|  |  |  |  |  |
**REDE DE ESGOTO TUBO PVC OCRE Ø300MM**

**VIELA SANITÁRIA INTERCEPTOR**

**SENTEIDO DO FLUXO**

**COTA TERRENO - PROFUNDIDADE**

**COTA PROLETO**

**TUBO UTILIZADO**

**POÇO DE VISITA**

**NOTAS, LEGENDAS E CONSIDERAÇÕES TÉCNICAS**

**DAE S/A - ÁGUA E ESGOTO**

Rua: Vereador Genésio Dias, nº 1500 - Jundiaí - SP  
www.dajundiaidae.com.br

**ASSUNTO:** MEMORIAL DISCITIVO PERIMÉTRICO

**OBRA:** VIELA DE SERVIÇÃO INTERCEPTOR

**END.:** RODOVIA PRESIDENTE TANCREDO DE ALMEIDA NETO  
CHACARA DAS PALMEIRAS - BARRIO CASTANHÃO

|                      |                |                |              |
|----------------------|----------------|----------------|--------------|
| <b>RESP. TÉCNICO</b> | <b>PROJETO</b> | <b>DESENHO</b> | <b>SEÇÃO</b> |
| WALTER MAIA          | ELIAS DE PAULA | ELIAS DE PAULA | GERENÇÃO DOP |
| <b>CHEFE</b>         | <b>ASS.</b>    | <b>REVISÃO</b> |              |
| 068514120-9          | ELIAS DE PAULA |                |              |

**DATA:** 10/06/2019

**ESCALA:** 1/500

**FOLHA:** 1/1