


COMPLEXO FEPASA

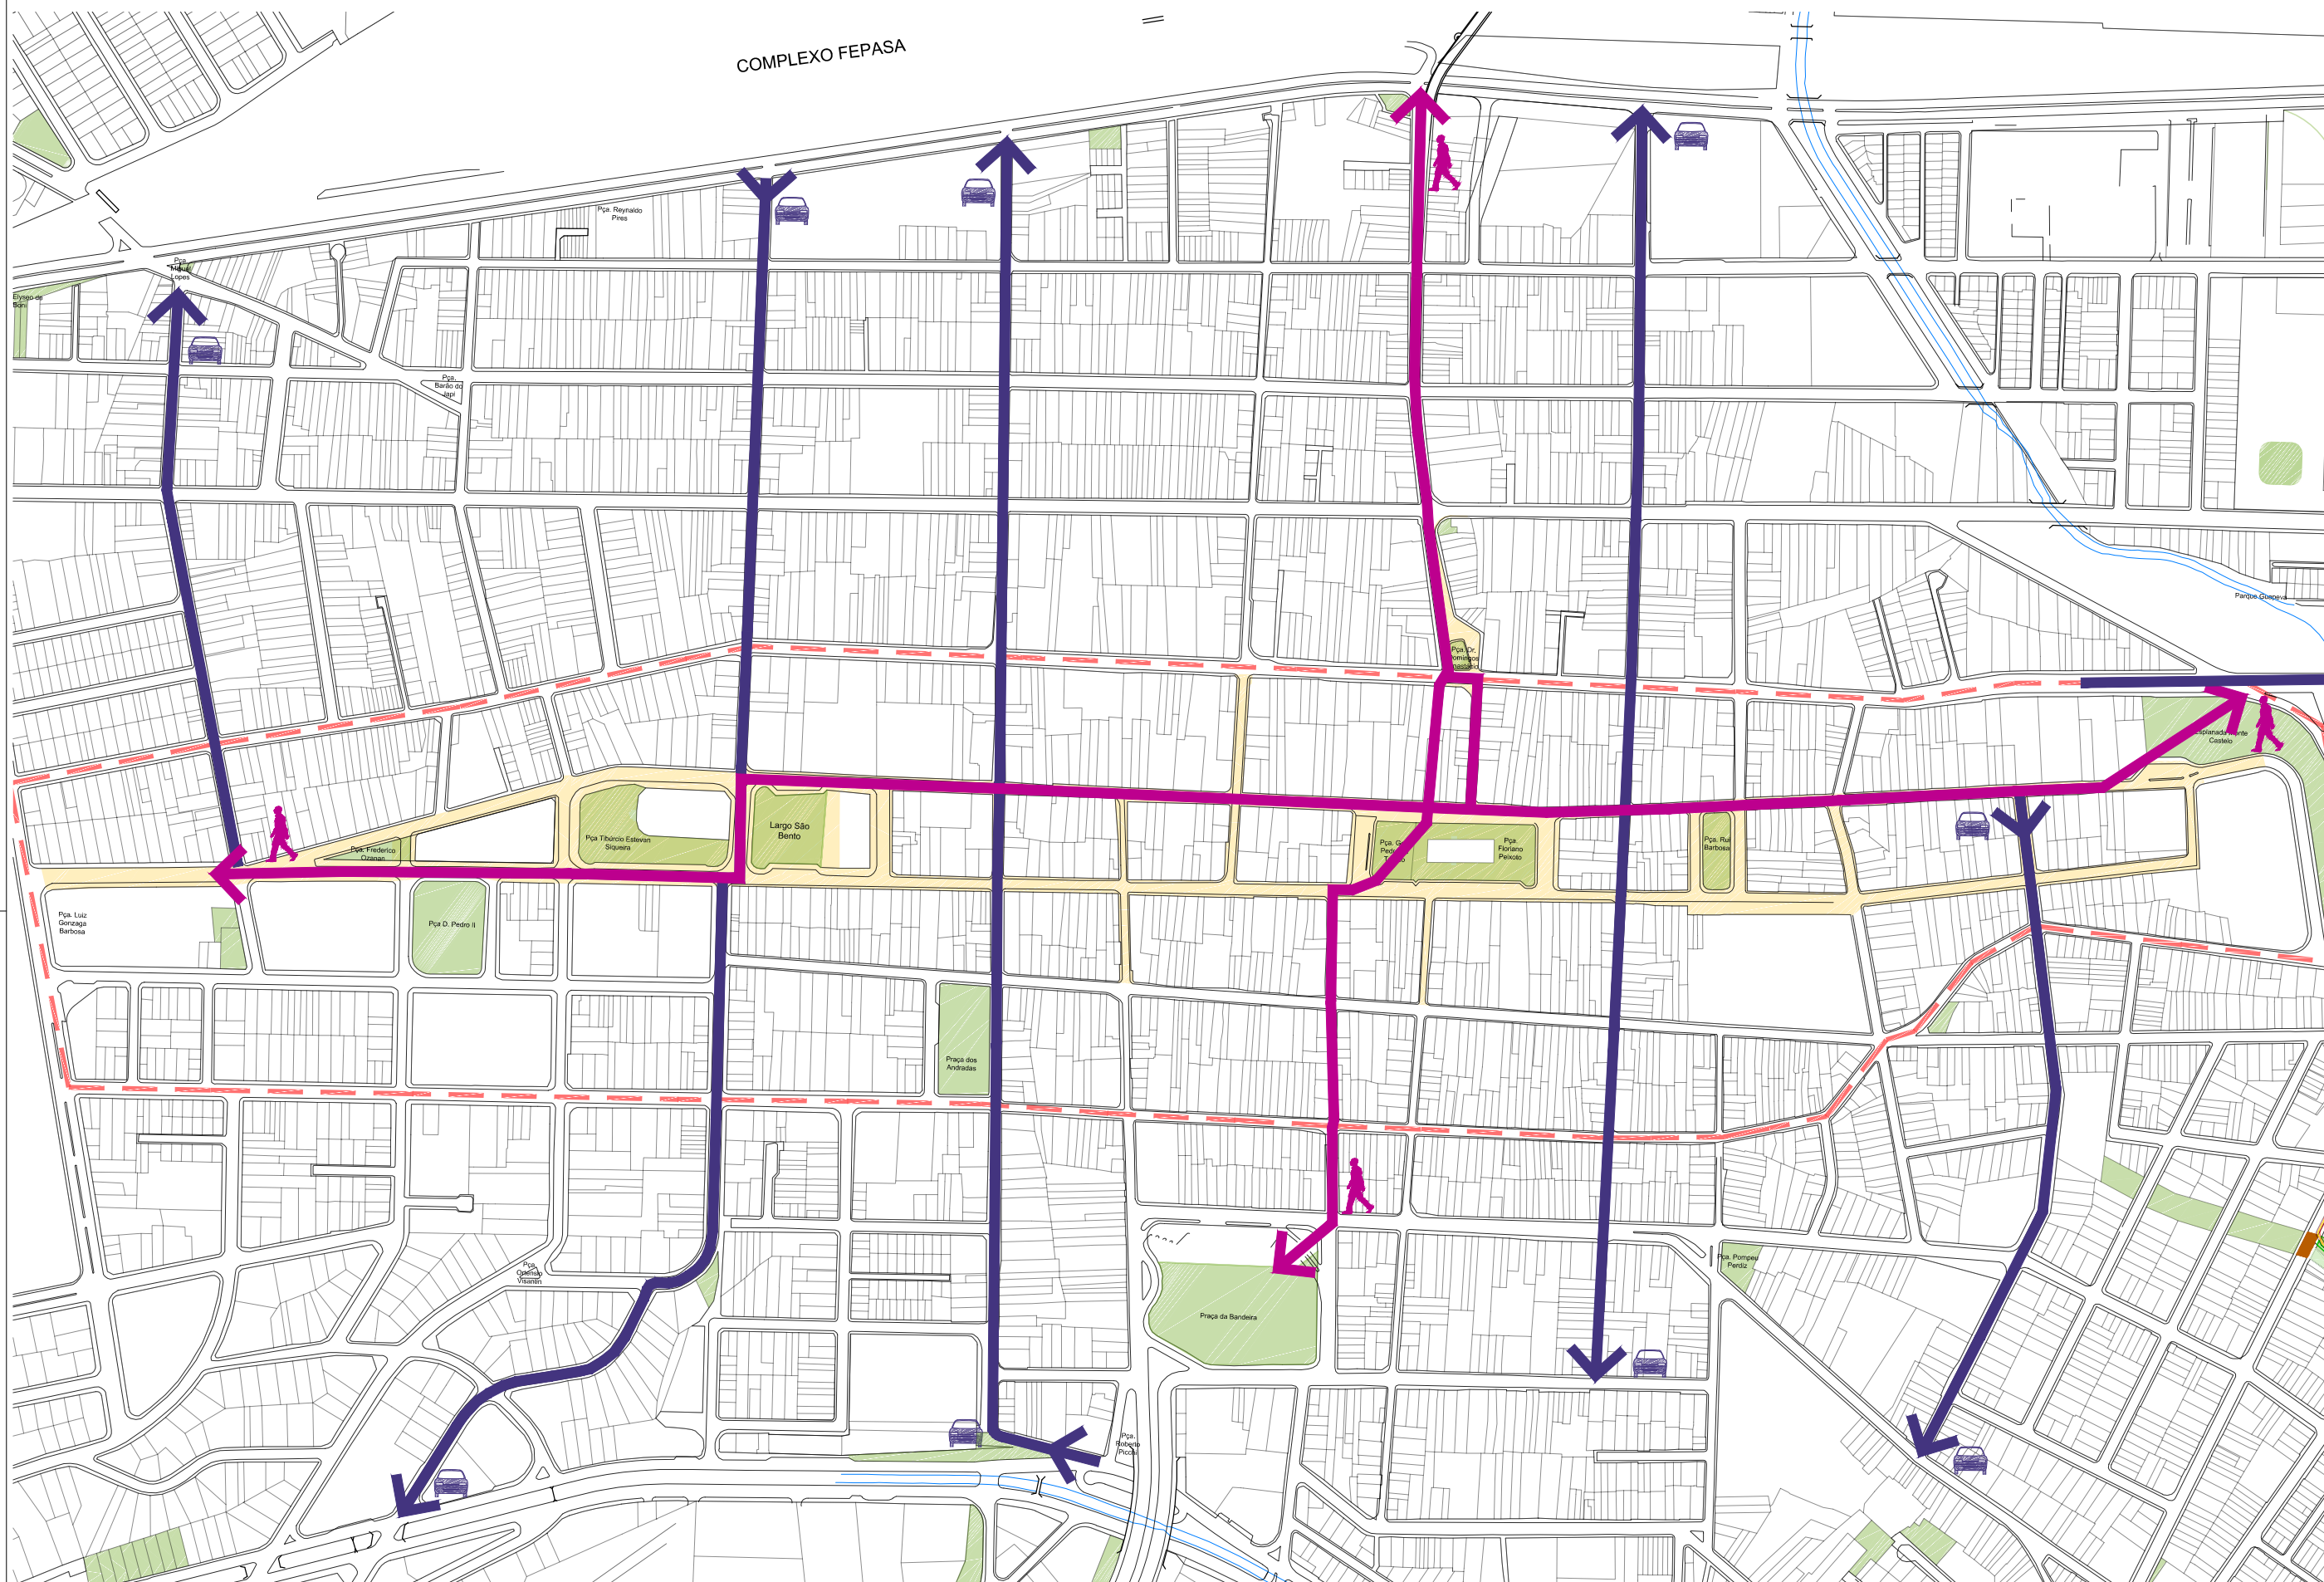

Planta  
Esc. 1:5000

- LEGENDA**
- Conexões viárias entre bairros
  - Eixos transversal e longitudinal de circulação de pedestres

- LEGENDA - GERAL**
- Delimitação do perímetro de intervenção
  - Praças existentes
  - Perímetro de requalificação da estrutura urbana



**Prefeitura de Jundiaí**  
Secretaria de Planejamento  
e Meio Ambiente

CONEXÕES ENTRE BAIROS - ACESSOS CENTRO  
**FLUXOS, ACESSOS E CONEXÕES**  
DIAGNÓSTICO DO FLUXOS DE PEDESTRES E VEÍCULOS

FLUXOS, ACESSOS  
**CONEXÕES**