


REDE DE NÚCLEOS PROPOSTA

(ESQUEMA DE IMPLANTAÇÃO)


IMPLANTAÇÃO
 OS NÚCLEOS MULTIFUNCIONAIS PROPOSTOS APROVEITAM OS VAZIOS EXISTENTES NO ESPIGÃO PARA SEREM IMPLANTADOS.
 ASSIM É ESTABELECIDO A REDE DESSES MINI-CENTROS QUE DARÃO APOIO À ÁREA DE PRIORIDADE AO PEDESTRE E FARÃO A TRANSIÇÃO VEÍCULOS - PEDESTRES.

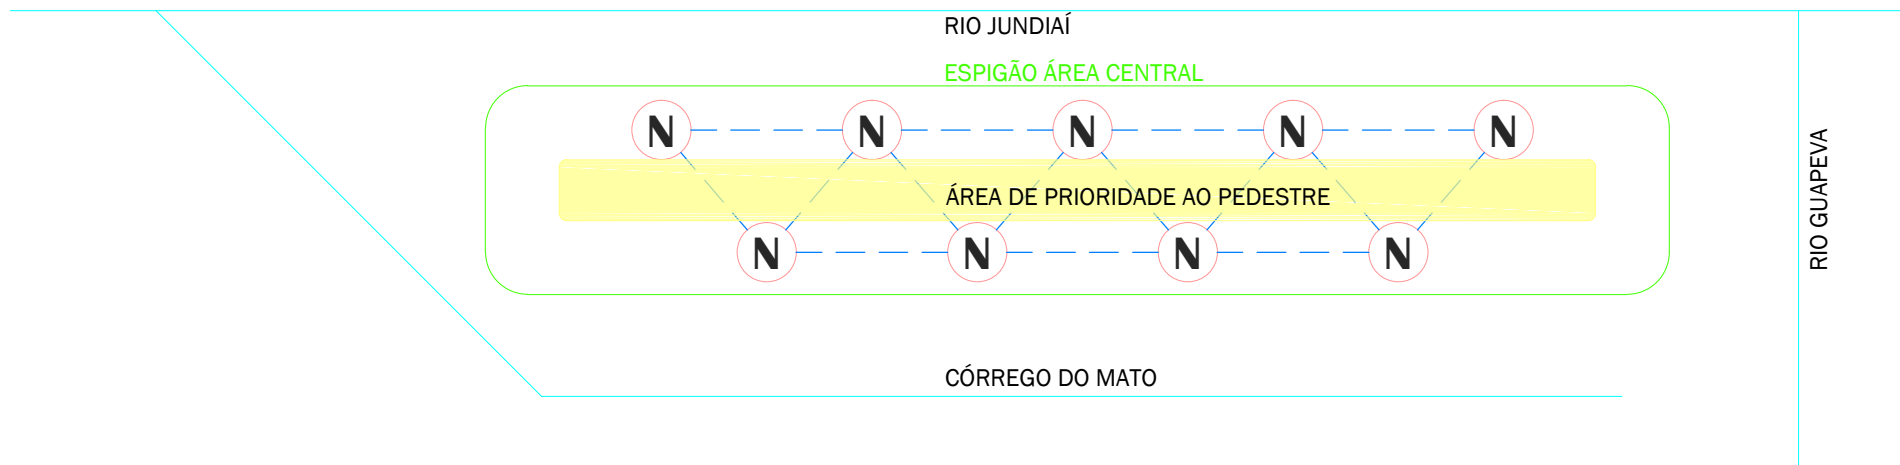


MULTIFUNCIONAIS

NÚCLEOS


CONCEITO

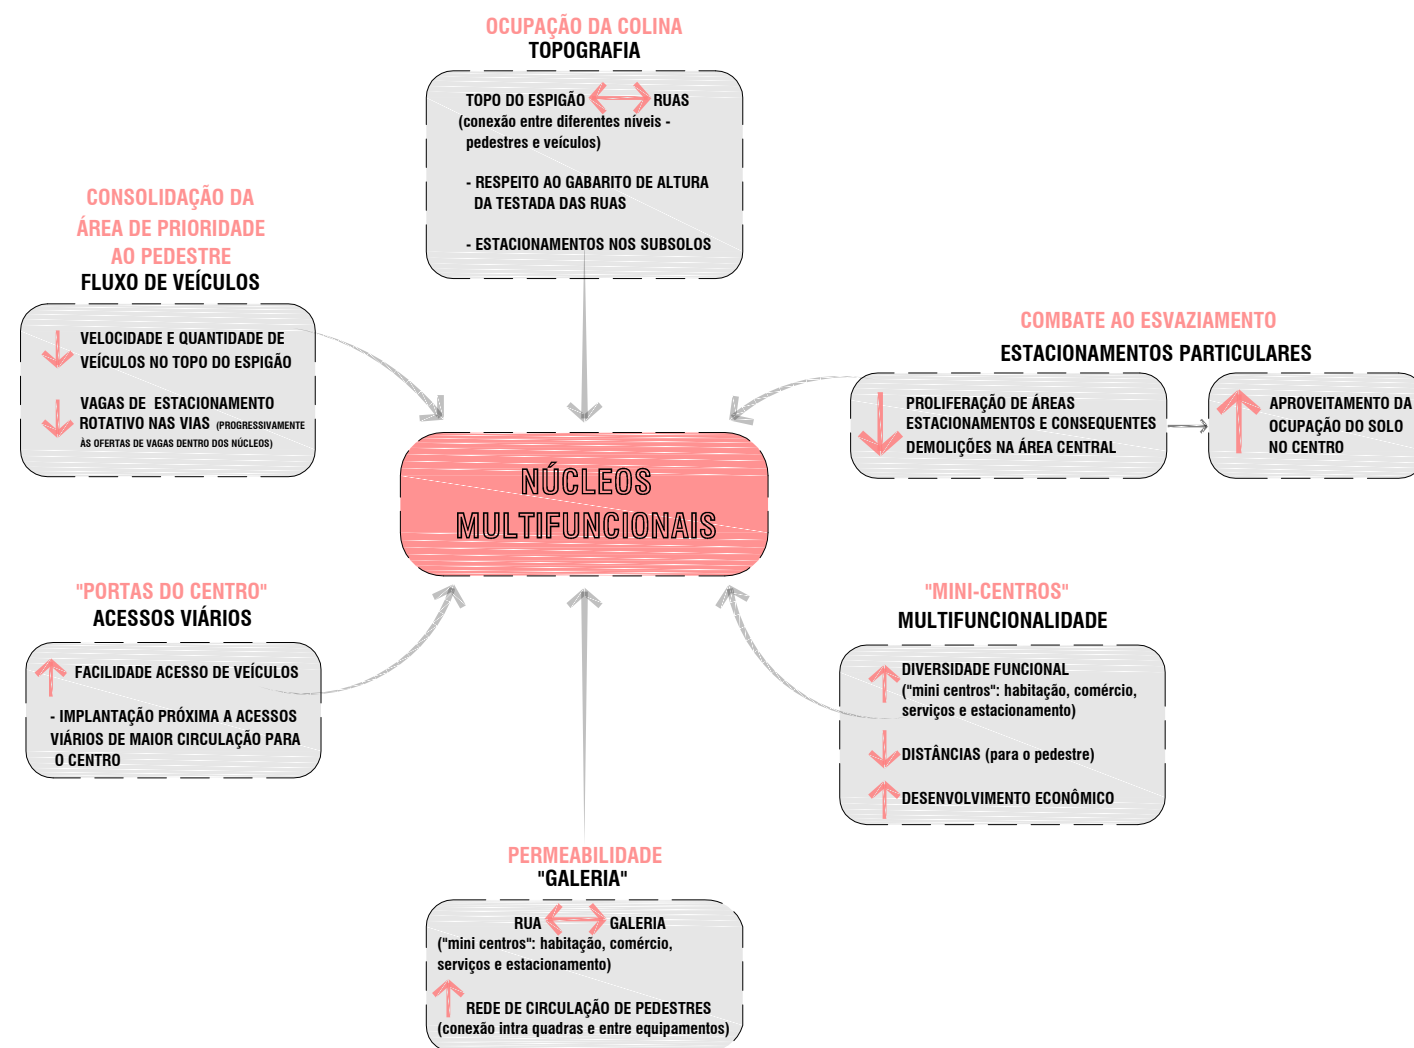

PROPOSTA PARA ÁREA DE PRIORIDADE AO PEDESTRE - TOPO DO ESPIGÃO CENTRAL

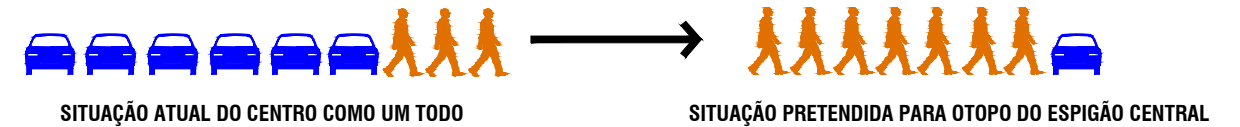

NÚCLEO

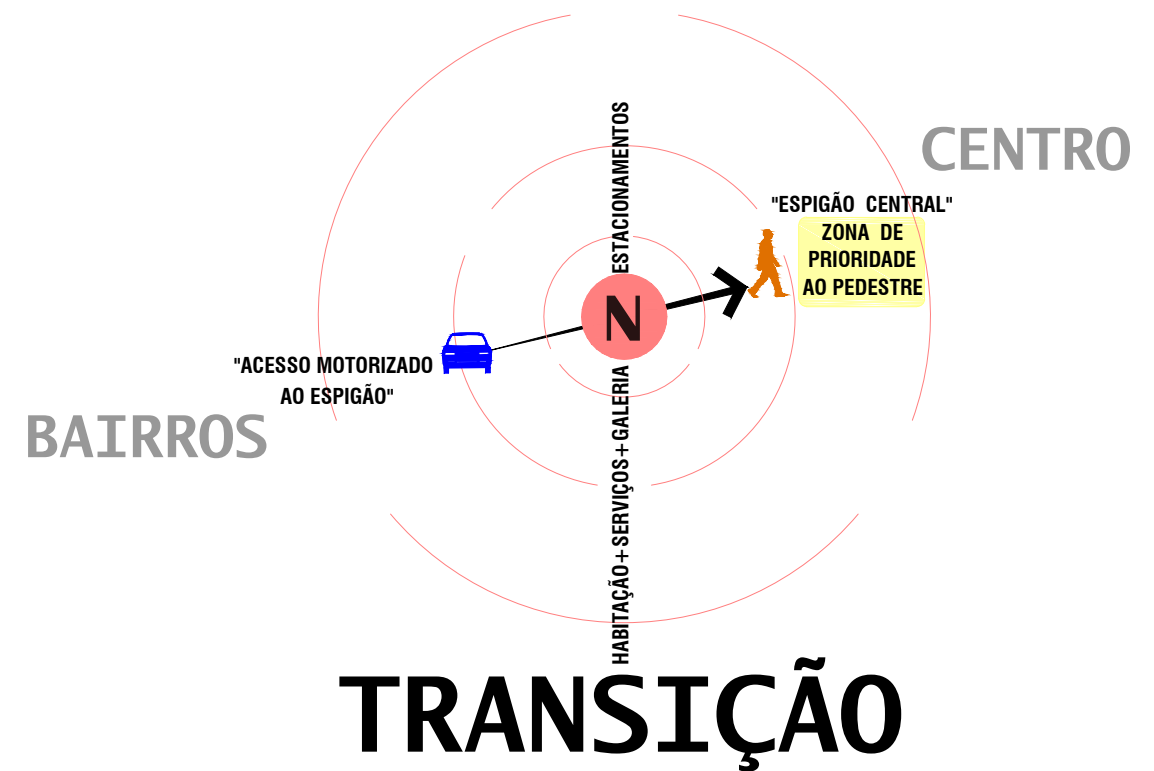

TRANSIÇÃO + MULTIFUNÇÃO

LEGENDA



Prefeitura de Jundiaí
 Secretaria de Planejamento
 e Meio Ambiente

NÚCLEOS MULTIFUNCIONAIS - CONCEITO
 "BASES" ESTRUTURADORAS PARA A ZONA DE PRIORIDADE AO PEDESTRE