


**PLANTA ESQUEMÁTICA**  
Esc. 1:100

**SITUAÇÃO ATUAL**

**SITUAÇÃO PROJETADA**

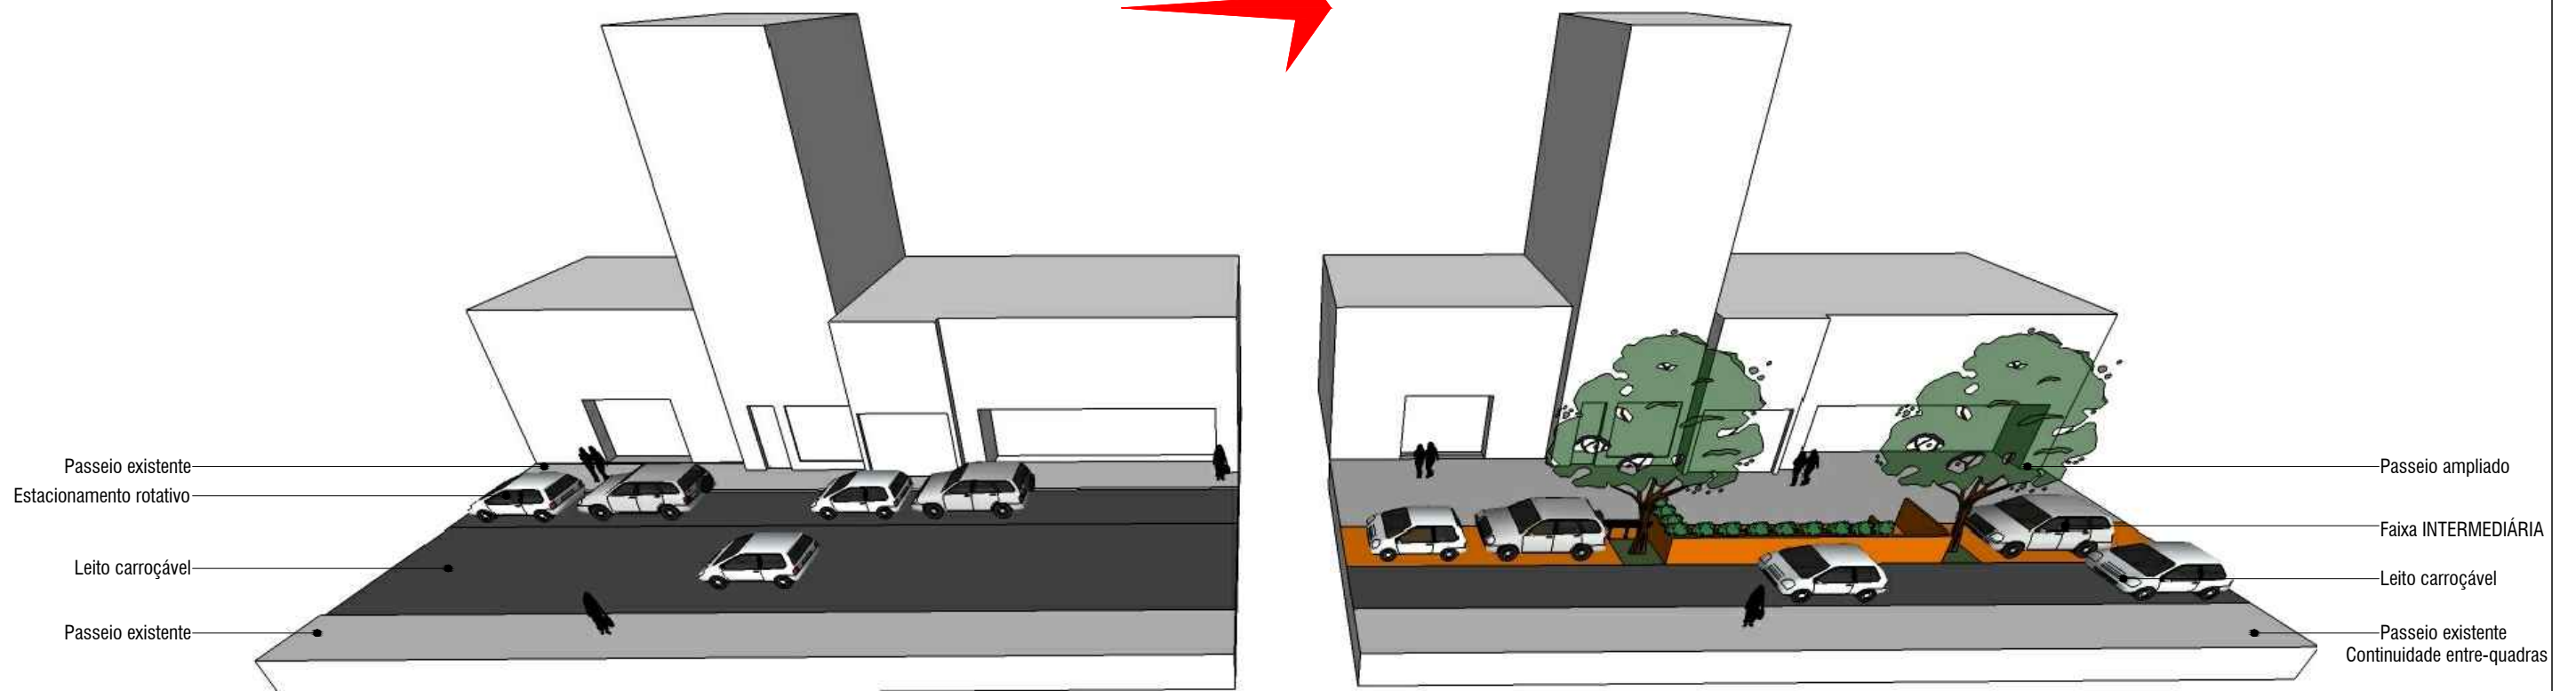

**FAIXA MULTIUSO:** POSSIBILITAR VÁRIOS ACONTECIMENTOS SIMULTÂNEOS, TAIS COMO:

- ESTACIONAMENTOS;
- ÁREAS DE ESTAR E PARKLETS;
- ARBORIZAÇÃO VIÁRIA;
- EQUIPAMENTOS E MOBILIÁRIOS URBANOS.



**Prefeitura de Jundiá**  
Secretaria de Planejamento  
e Meio Ambiente

**REDESENHO DAS RUAS BARÃO DE JUNDIAÍ E DO ROSÁRIO**

**FAIXA INTERMEDIÁRIA**  
CONCEITO PARA O REQUALIFICAÇÃO