


IMPLANTAÇÃO GERAL

Fases I e II
Esc. 1:500


FASE II DE INTERVENÇÃO

FASE I DE INTERVENÇÃO

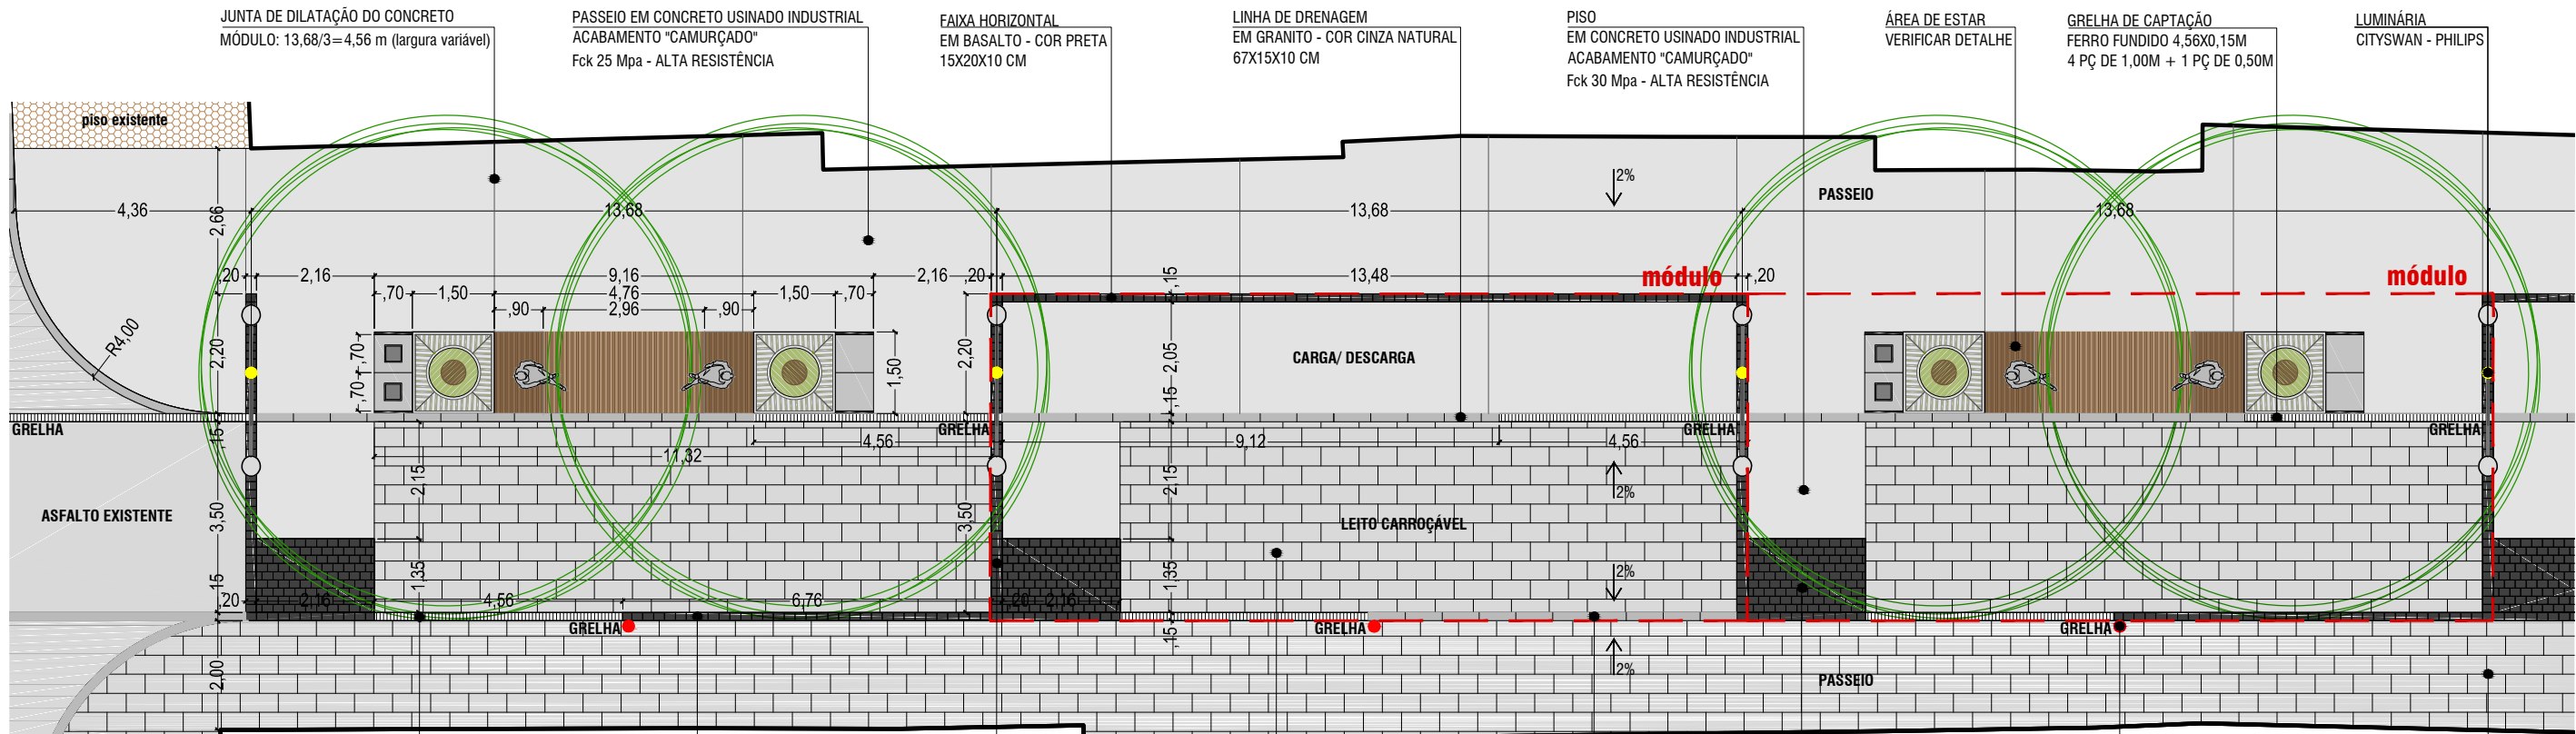


RUA BARÃO DE JUNDIAÍ

Fase I
Esc. 1:125

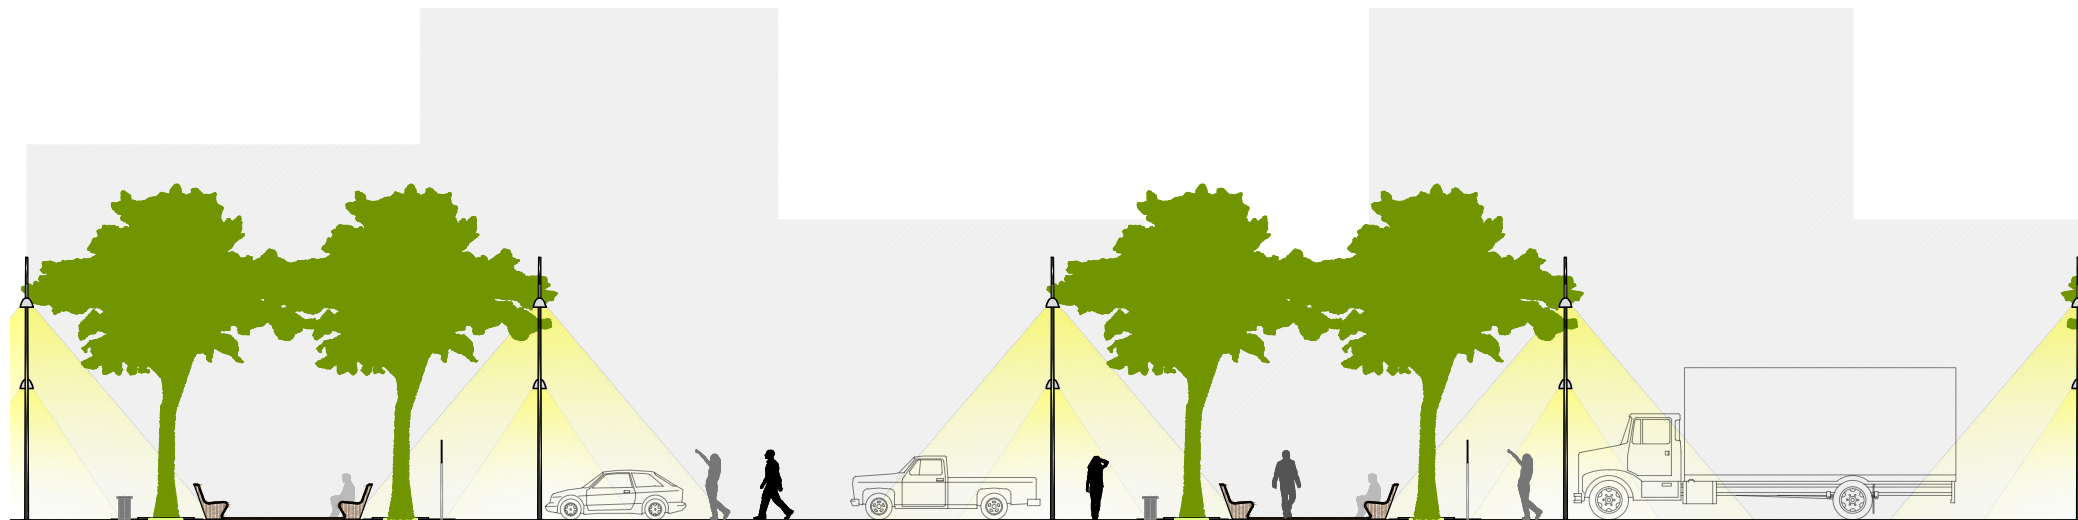

CORTE LONGITUDINAL

Esc. 1:200

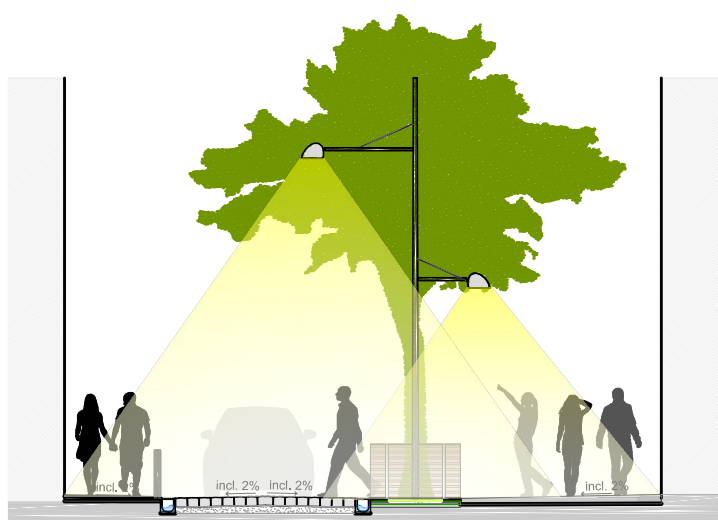

CORTE TRANSVERSAL

Esc. 1:125

PROPOSTA DE REDESENHO: RUA BARÃO DE JUNDIAÍ

- AMPLIAÇÃO DO PASSEIO PÚBLICO;
- FAIXA INTERMEDIÁRIA;
- DIMINUIÇÃO DA VELOCIDADE DE CIRCULAÇÃO DOS VEÍCULOS;
- ARBORIZAÇÃO;
- NIVELAMENTO PASSEIO PEDESTRE - LEITO CARROÇÁVEL



Prefeitura de Jundiá
Secretaria de Planejamento
e Meio Ambiente

PROJETO DE REDESENHO PARA REQUALIFICAÇÃO DO CENTRO

FASE I - RUA BARÃO DE JUNDIAÍ

PRIORIZAÇÃO DO PEDESTRE

REDESENHO

FASE I

REQUALIFICAÇÃO DO CENTRO