


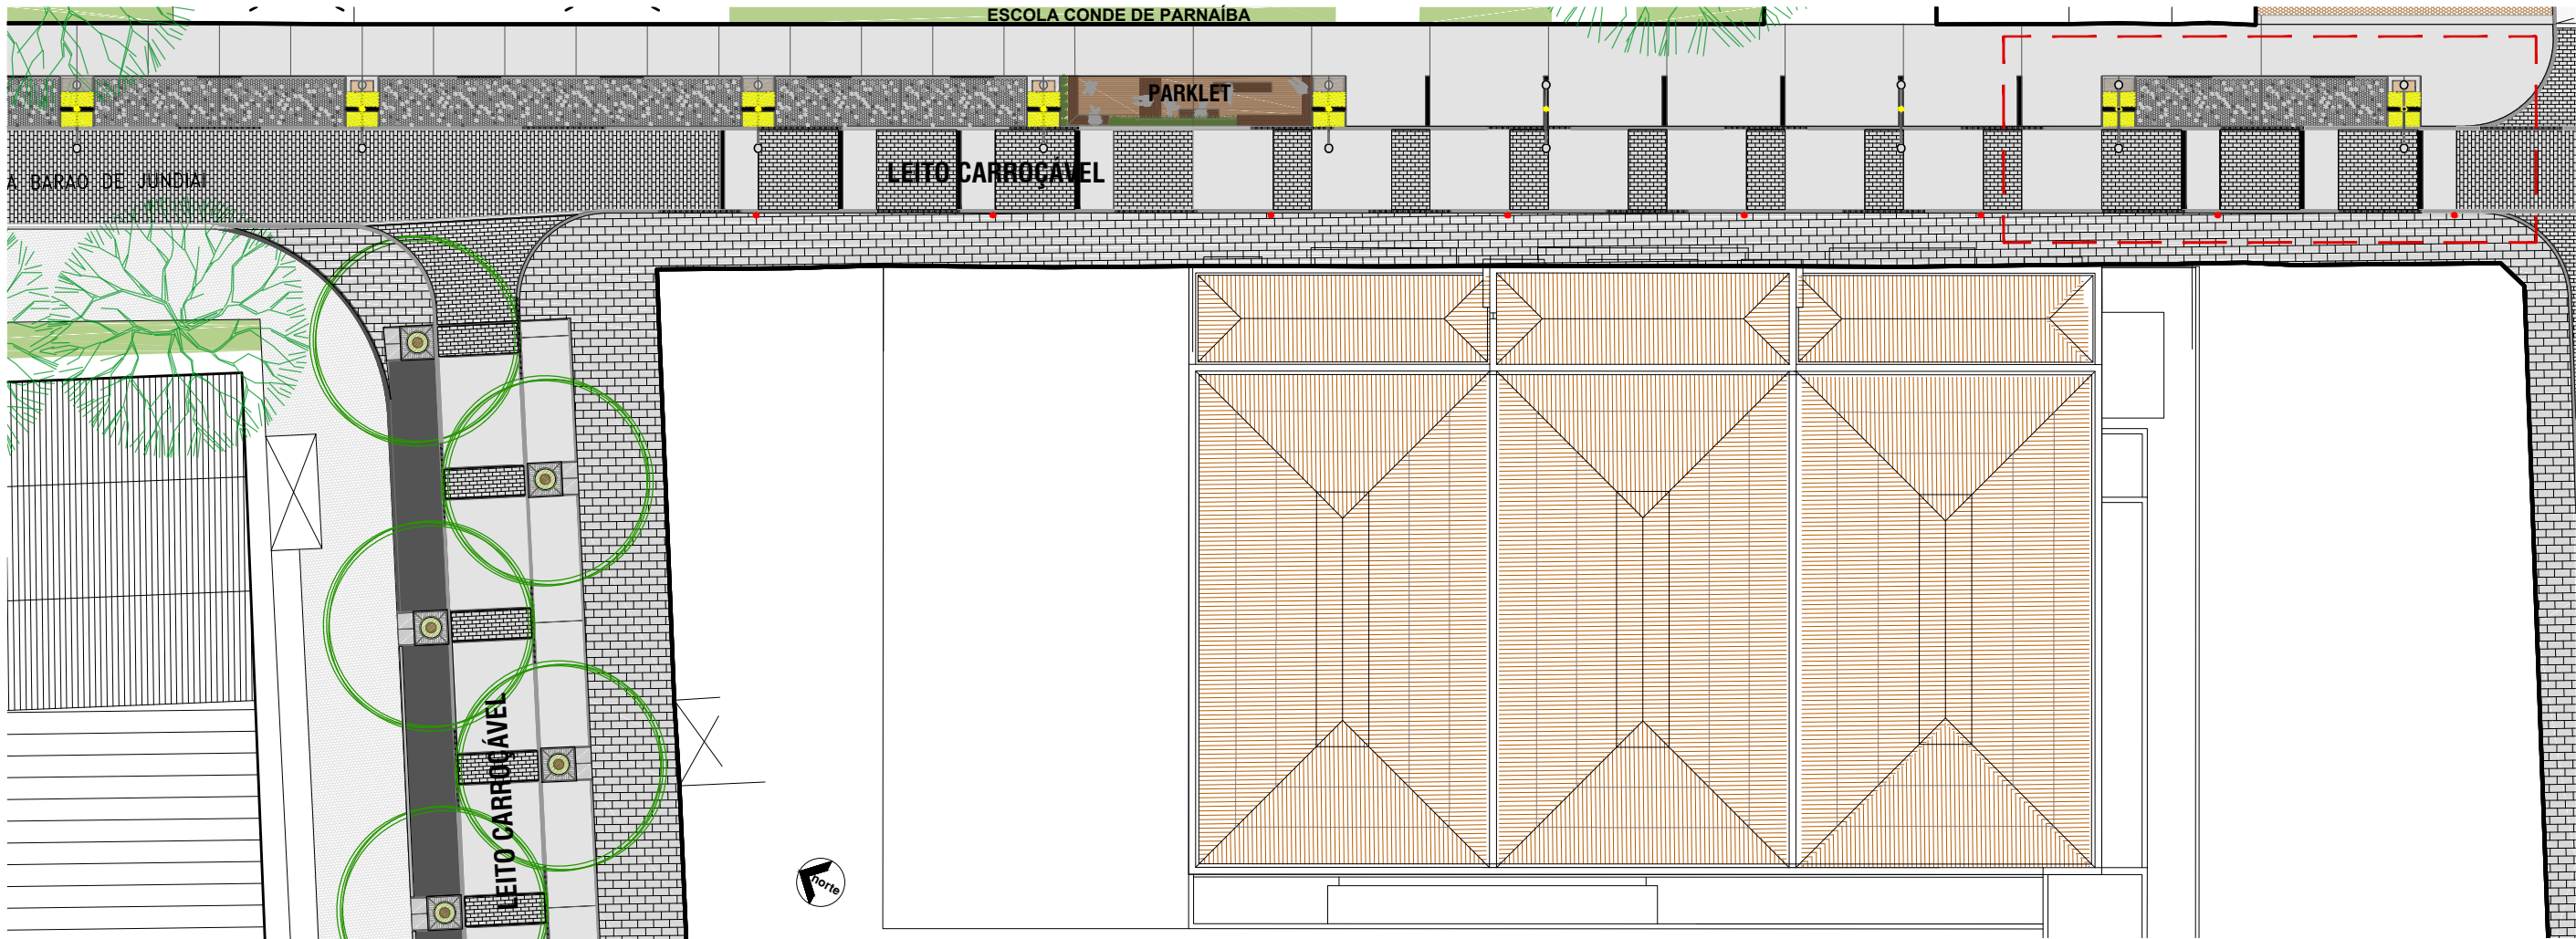

FASE II- RUA BARÃO DE JUNDIAÍ E RUA DA IMPRENSA JUNDIAIENSE  
esc. 1:300

#### PROPOSTA DE REDESENHO: RUA BARÃO DE JUNDIAÍ E RUA DA IMPRENSA JUNDIAIENSE

- AMPLIAÇÃO DO PASSEIO PÚBLICO;
- FAIXA INTERMEDIÁRIA;
- DIMINUIÇÃO DA VELOCIDADE DE CIRCULAÇÃO DOS VEÍCULOS;
- ARBORIZAÇÃO;
- NIVELAMENTO PASSEIO PEDESTRE - LEITO CARROÇÁVEL



**Prefeitura de Jundiá**  
Secretaria de Planejamento  
e Meio Ambiente

#### PROJETO DE REDESENHO PARA REQUALIFICAÇÃO DO CENTRO

**FASE II**  
PRIORIZAÇÃO DO PEDESTRE

PASSEIO EM CONCRETO USINADO  
TIPO "CAMURÇADO" - 25Mpa

LINHA DE DRENAGEM  
EM CONCRETO USINADO TIPO  
"CAMURÇADO" (faixa de 15 cm de  
largura)

VAGAS DE ESTACIONAMENTO EM  
PARALELEPÍEDO DE GRANITO  
TONALIDADE VARIADA (CLARO, MÉDIO E  
ESCURO)



FAIXA INTERMEDIÁRIA  
EM CONCRETO USINADO TIPO  
"CAMURÇADO" - 25Mpa

CANTEIRO DE ÁRVORE  
(1,50X1,50m)  
ESPÉCIE: Ipê-Amarelo-Cascudo  
(*Tabebuia chrysotricha*)

PARALELEPÍEDO DE GRANITO  
BRUTO  
TONALIDADE CINZA - BAIXA  
RUGOSIDADE (70x35x10cm)

VAGAS DE ESTACIONAMENTO  
PISO EM PARALELEPÍEDO DE  
BASALTO PRETO (15X20X10CM)

PISO EM ARDÓSIA 70X70CM  
LIXEIRA/ SINALIZAÇÃO/ BANCOS  
ILUMINAÇÃO  
LUMINÁRIA MODELO CITYSWAN  
FAIXA EM PARALELEPÍEDO DE  
BASALTO PRETO (150X15CM)

GRAMA-AMENDOIM (*Arachis  
repens*)

PARALELEPÍEDO DE GRANITO  
BRUTO  
TONALIDADE CINZA - ALTA  
RUGOSIDADE  
(18x15x15 cm) SENTIDO DE  
ASSENTAMENTO VERTICAL

GRELHA

FASE II- DETALHE  
esc. 1:100  
LINHA DE DRENAGEM  
EM GRANITO (faixa de 15 cm de  
largura)

ELEMENTO VERTICAL  
BALIZADOR (H=85,5 cm)  
MODELO MMCITÉ - ISAC

FAIXA COM PARALELEPÍEDO  
DE BASALTO (15x20x10 cm)

PARALELEPÍEDO DE GRANITO BRUTO  
TONALIDADE CINZA - BAIXA RUGOSIDADE  
70x35x10cm

PASSEIO

LEITO CARROÇÁVEL

GRELHA

REDESENHO

FASE II

REQUALIFICAÇÃO DO CENTRO