

PRAÇA COOPERCICA



Prefeitura de Jundiaí
Secretaria de Planejamento
e Meio Ambiente

FOLHA

01/03

PLANEJAMENTO

DESENHO: Bruno

BASE: SIMPMA

TEMA: Processo 20.992-0/2015-1

ASSUNTO: Implantação Atual

Trecho - Área Pública - Eloy Chaves




EST. INICIAL: 17/01/2017

REVISÃO 01:

CÓPIA: 18/01/2017

ESCALA: 1:250

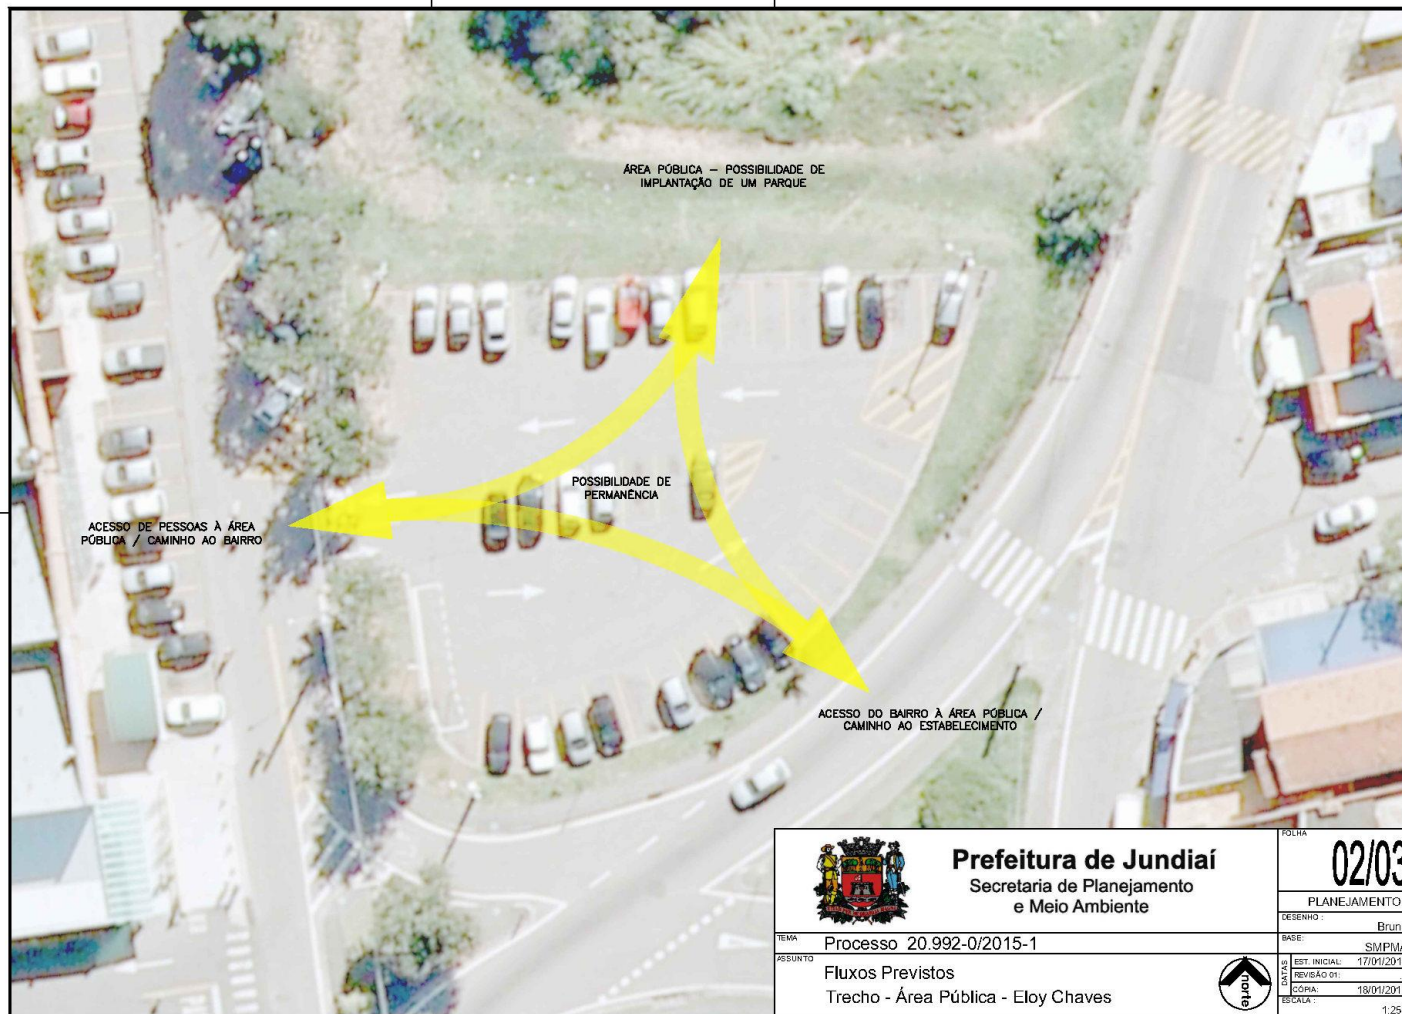


Prefeitura de Jundiaí
Secretaria de Planejamento
e Meio Ambiente

TEMA: Processo 20.992-0/2015-1

ASSUNTO: Fluxos Previstos
Trecho - Área Pública - Eloy Chaves



FOLHA	02/03
PLANEJAMENTO	
DESENHO	Bruno
BASE	SIMPMA
EST. INICIAL	17/01/2017
REVISÃO 01	
CÓPIA	18/01/2017
ESCALA	1:250

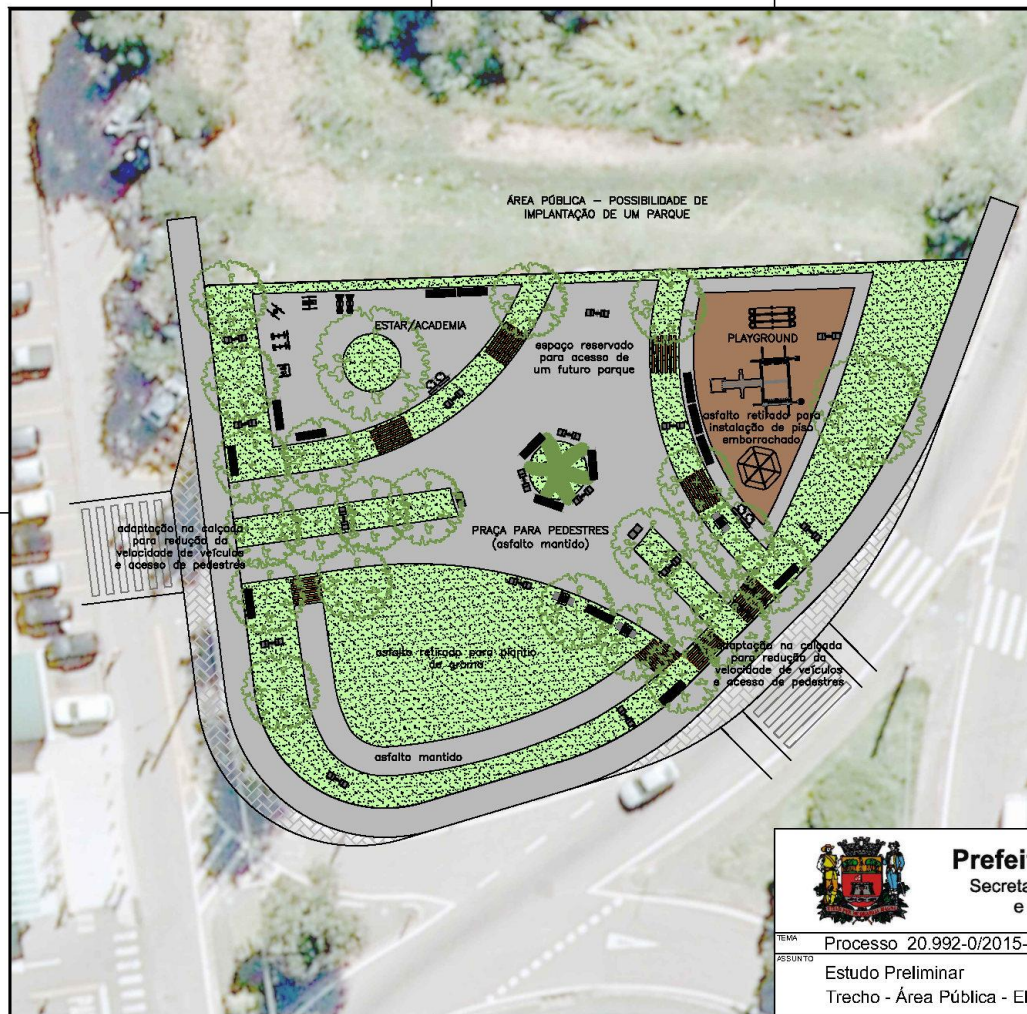

PLANILHA QUANTITATIVA	
EQUIPAMENTOS	
ELEMENTO	UNIDADE
Piso de asfalto - mantido	
Piso emborrachado	113,00m²
Torres de eucalipto	113,00 m linear
Lixeira	02 unidades
Bebedouro	04 unidades
Luminária	16 unidades
Bancos	15 unidades
Mesas/Tabuleiro	03 unidades
Girador	01 unidade
Gangorra/3	01 unidade
Complexo Multiluso	01 unidade
Rotação Vertical	01 unidade
Surf	01 unidade
Esqui	01 unidades
Simulador de Cavalaria	01 unidade
Simulador de Caminhada	01 unidade
Adaptação de Calçada	103,00 m²

PLANILHA QUANTITATIVA	
ESPÉCIES VEGETAIS	
ELEMENTO	UNIDADE
Grama Esmeralda	325,00m²
Jerivá	23 unidades
Jerivá	01 unidade



Prefeitura de Jundiaí
Secretaria de Planejamento
e Meio Ambiente

TEMA: Processo 20.992-0/2015-1

ASSUNTO: Estudo Preliminar

Trecho - Área Pública - Eloy Chaves

FOLHA

03/03

PLANEJAMENTO

DESENHO: Bruno

BABE: SIMPMA

EST. INICIAL: 17/01/2017

REVISÃO 01:

CÓPIA: 18/01/2017

ESCALA: 1:250





PLANILHA QUANTITATIVA

EQUIPAMENTOS

ELEMENTO	UNIDADE
Piso de asfalto - mantido	338,00 m²
Piso de asfalto - novo	178,50 m²
Lixeira	02 unidades
Luminária	07 unidades
Luminária	04 unidades
Madeira	46,00 m²
Piso semi-permeável	219,00 m²
Adaptação de Calçada	103,00 m²

PLANILHA QUANTITATIVA

ESPÉCIES VEGETAIS

ELEMENTO	UNIDADE
Grama Amendoim	222,00m²
Grama São Carlos	398,50m²
Arvore Existente	04 unidades
Sibipiruna	04 unidades
Ipê	04 unidades
Aroeira-do-sertão	04 unidades

JUNDIAÍ
PREFEITURA

DESENVOLVIMENTO
SUSTENTÁVEL



UNIDADE DE GESTÃO
PLANEJAMENTO URBANO E MEIO AMBIENTE
DEPARTAMENTO DE PROJETOS URBANOS

TEMA: Processo 20.992-0/2015-1

ASSUNTO: Estudo Preliminar - Implantação
Trecho - Área Pública - Eloy Chaves



FOLHA

01/05

DESENHO: Maria


BASE: GEO/SMPMA

EST. INICIAL:

REVISÃO 01:

CÓPIA: 23/04/2018

ESCALA: 1:250

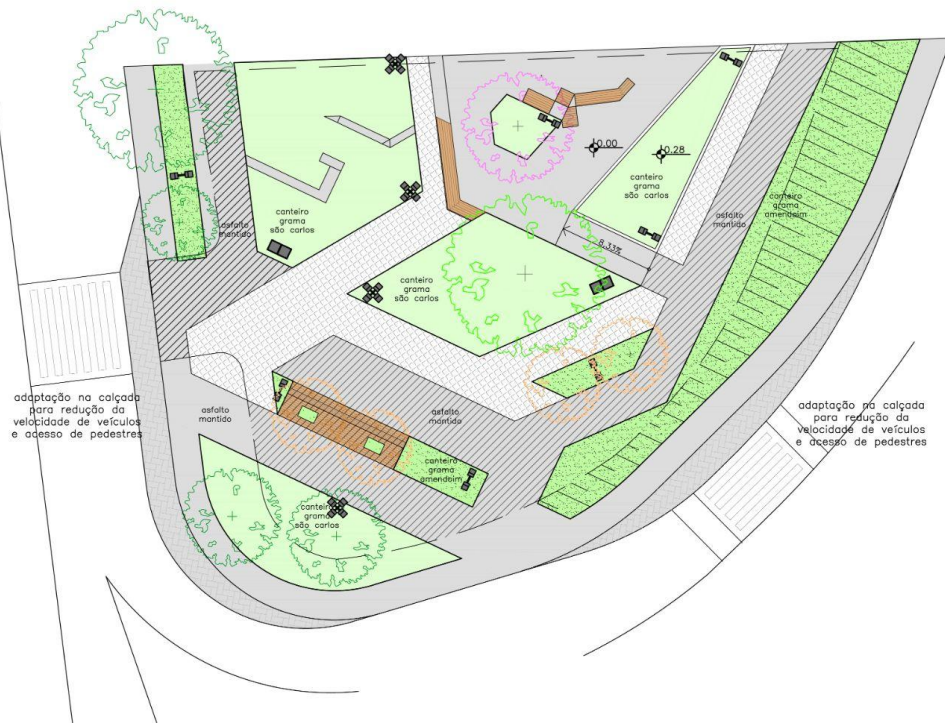

JUNDIAÍ
PREFEITURA
DESENVOLVIMENTO
SUSTENTÁVEL



UNIDADE DE GESTÃO
PLANEJAMENTO URBANO E MEIO AMBIENTE
DEPARTAMENTO DE PROJETOS URBANOS

TEMA: Processo 20.992-0/2015-1
ASSUNTO: Estudo Preliminar - Asfalto Mantido
Trecho - Área Pública - Eloy Chaves



FOLHA

02/05


DESENHO: Maria

BASE: GEO/SMPMA

EST. INICIAL:


REVISÃO 01: 24/04/2018

COPIA: 1:250

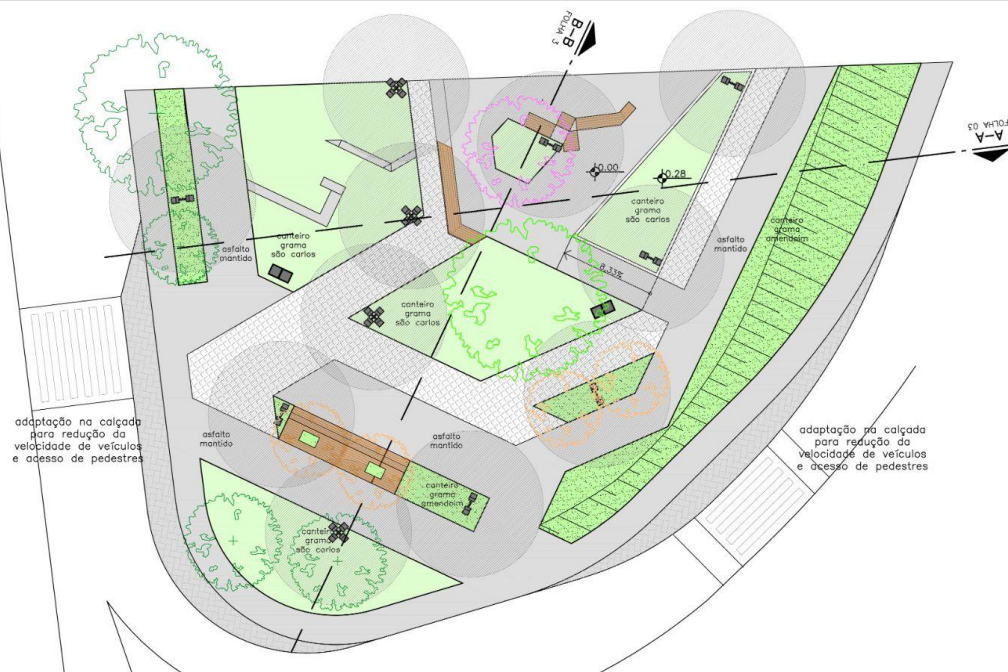


PLANTA

Escala 1:250

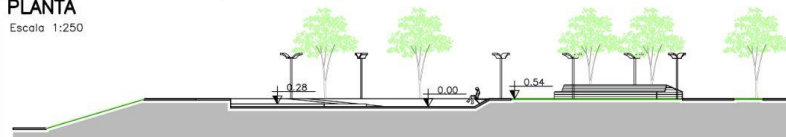

CORTE A-A

Escala 1:250

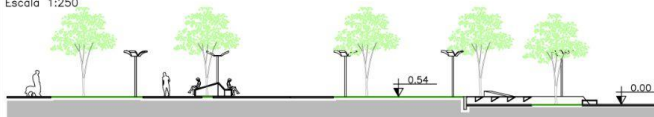

CORTE B-B

Escala 1:250

JUNDIAÍ
PREFEITURA
DESENVOLVIMENTO
SUSTENTÁVEL



UNIDADE DE GESTÃO
PLANEJAMENTO URBANO E MEIO AMBIENTE
DEPARTAMENTO DE PROJETOS URBANOS

TEMA: Processo 20.992-0/2015-1

ASSUNTO: Estudo Preliminar - Iluminação e Corte
Trecho - Área Pública - Eloy Chaves



FOLHA

03/05

DESENHO: Maria


BASE: GEO/IMPMA

EST. INICIAL:

REVISÃO 01:


CÓPIA: 24/04/2018

ESCALA: 1:250

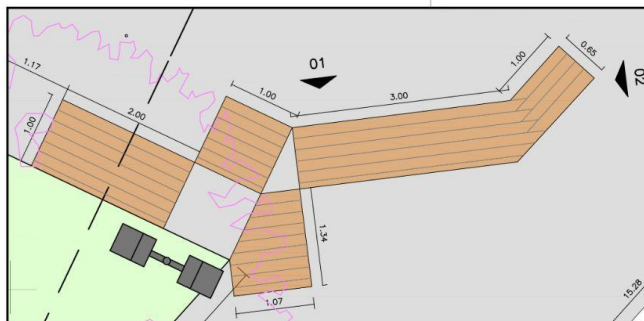

Detalhe do Objeto – Planta

Escala 1:50

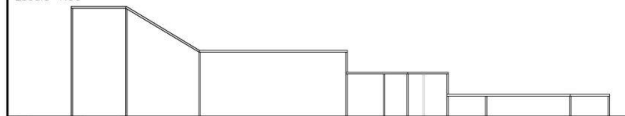

Elevação 1

Escala 1:50




Detalhe do Objeto – Imagem




Elevação 2

Escala 1:50

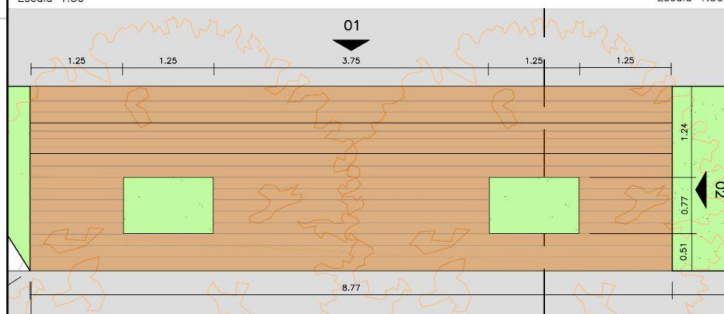


Detalhe do Banco – Planta

Escala 1:50

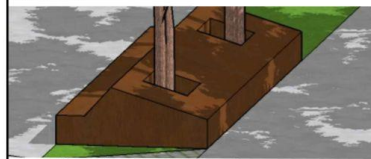


Detalhe do Banco – Imagem

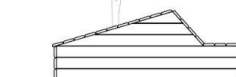

Detalhe do Banco – Elevação 2

Escala 1:50

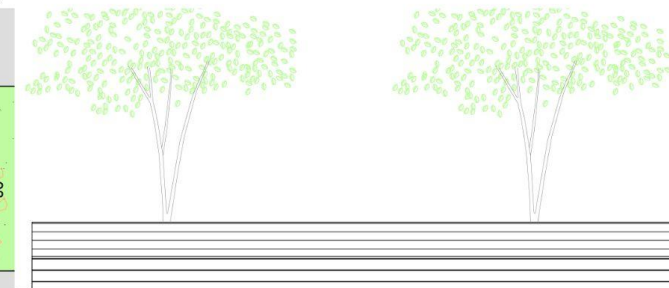

Detalhe do Banco – Elevação 1

Escala 1:50

JUNDIAÍ
PREFEITURA
DESENVOLVIMENTO
SUSTENTÁVEL



UNIDADE DE GESTÃO
PLANEJAMENTO URBANO E MEIO AMBIENTE
DEPARTAMENTO DE PROJETOS URBANOS

TEMA: Processo 20.992-0/2015-1
ASSUNTO: Estudo Preliminar - Detalhes
Trecho - Área Pública - Eloy Chaves



FOLHA

04/05

DESENHO: Maria
BASE: GEO/SMPMA
EST. INICIAL:
REVISÃO 01:
CÓPIA: 24/04/2018
ESCALA: 1:50



JUNDIAÍ
PREFEITURA
DESENVOLVIMENTO
SUSTENTÁVEL



UNIDADE DE GESTÃO
PLANEJAMENTO URBANO E MEIO AMBIENTE
DEPARTAMENTO DE PROJETOS URBANOS

FOLHA

05/05

DESENHO :
Maria

BASE: GEO/SMPMA

DATA: EST. INICIAL:

REVISÃO 01:

CÓPIA: 23/04/2018

ESCALA: Sem escala

TEMA Processo 20.992-0/2015-1

ASSUNTO Estudo Preliminar - Imagens da Proposta
Trecho - Área Pública - Eloy Chaves