OCUPAÇÃO DE CALÇADAS POR MOBILIÁRIO | LARGURA ACIMA DE 2,41M

PLANTA | ESC. 1:50

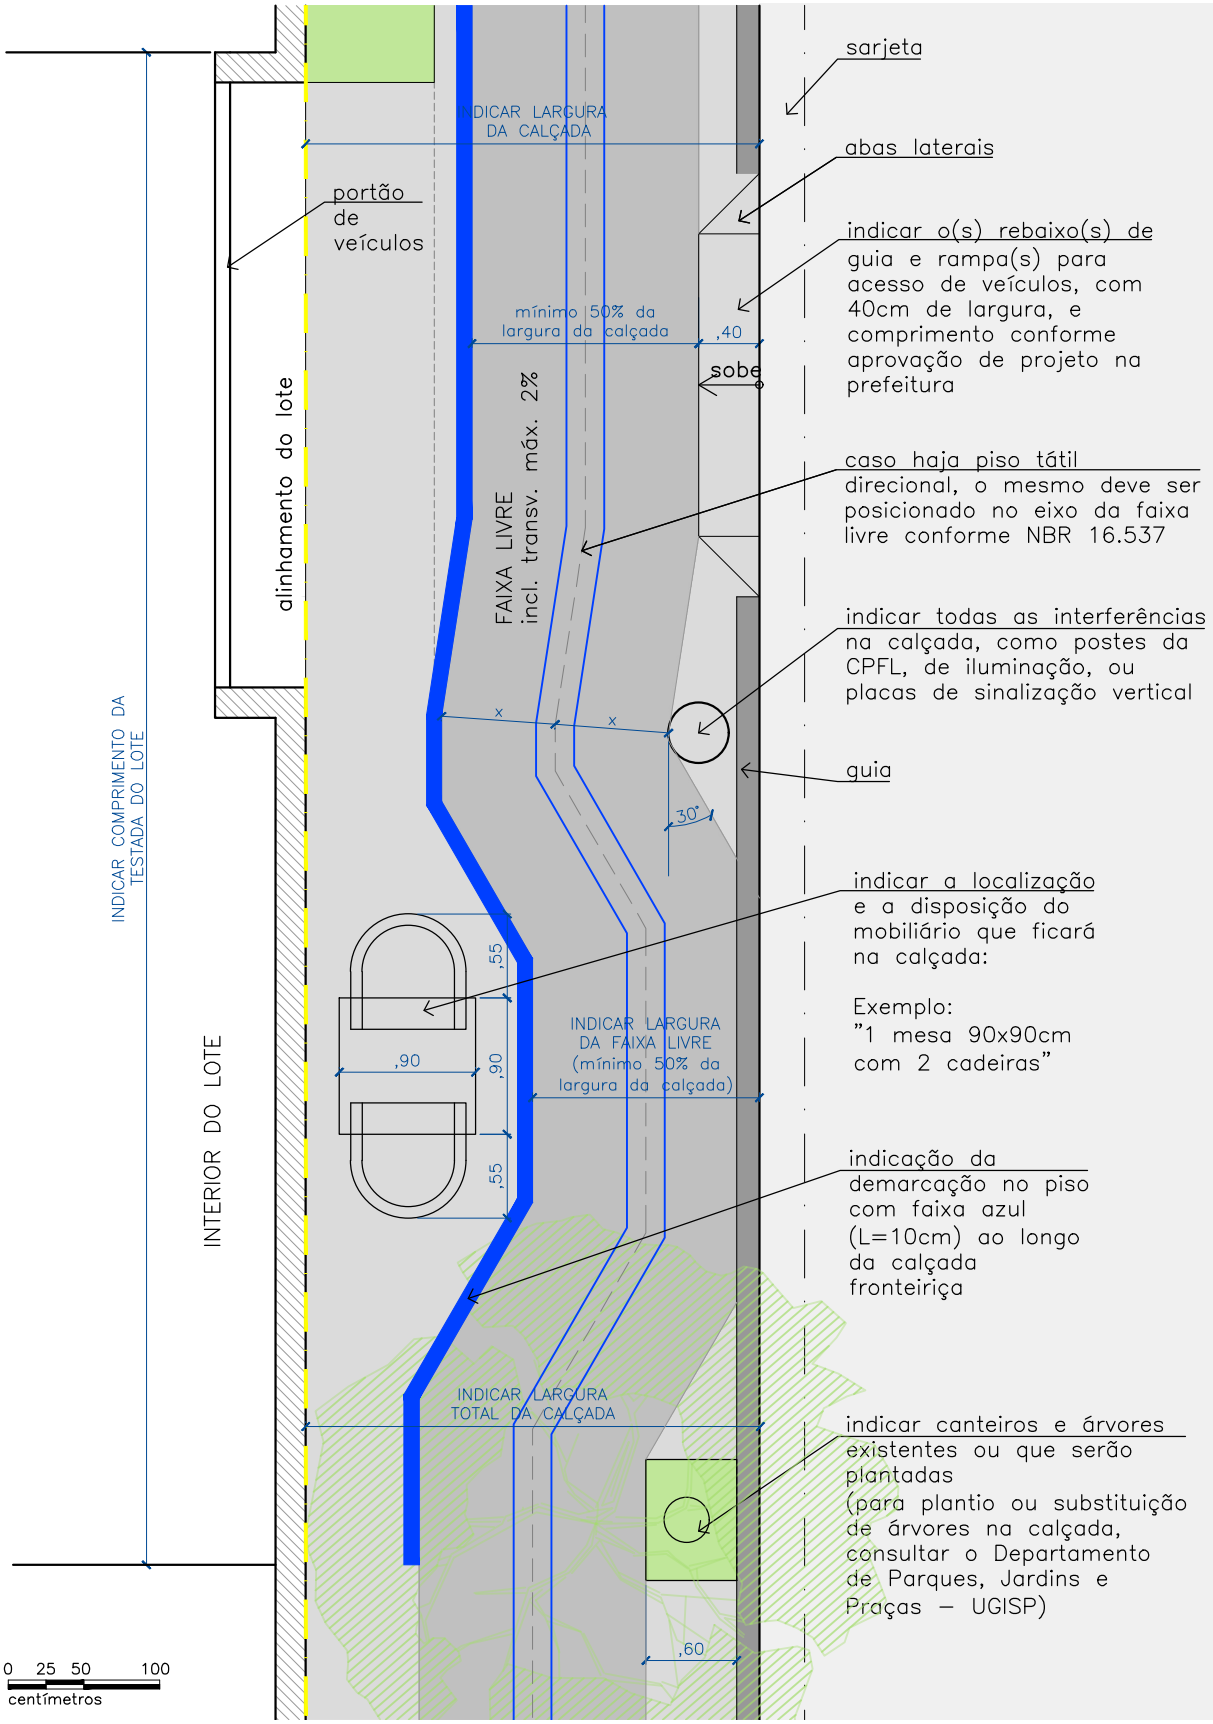

Prefeitura de Jundiaí

Unidade de Gestão de Planejamento e Meio Ambiente

Departamento de Projeto Urbano | DPU-UGPUMA

e-mail: projetourbano@jundiai.sp.gov.br

FOLHA 02/03

ASSUNTO **OCUPAÇÃO DE CALÇADAS POR MOBILIÁRIO - LEI 9.372/2019**

CALÇADAS COM LARGURA ACIMA DE 2,41M

REVISÃO 02: junho/2023

ESCALA : indicadas

EXEMPLO DE OCUPAÇÃO COM MOBILIÁRIO EM CALÇADA COM PROJETO ESPECIAL - EXEMPLO COM LARGURA DE 4,00 M | PLANTA | ESC. 1:50

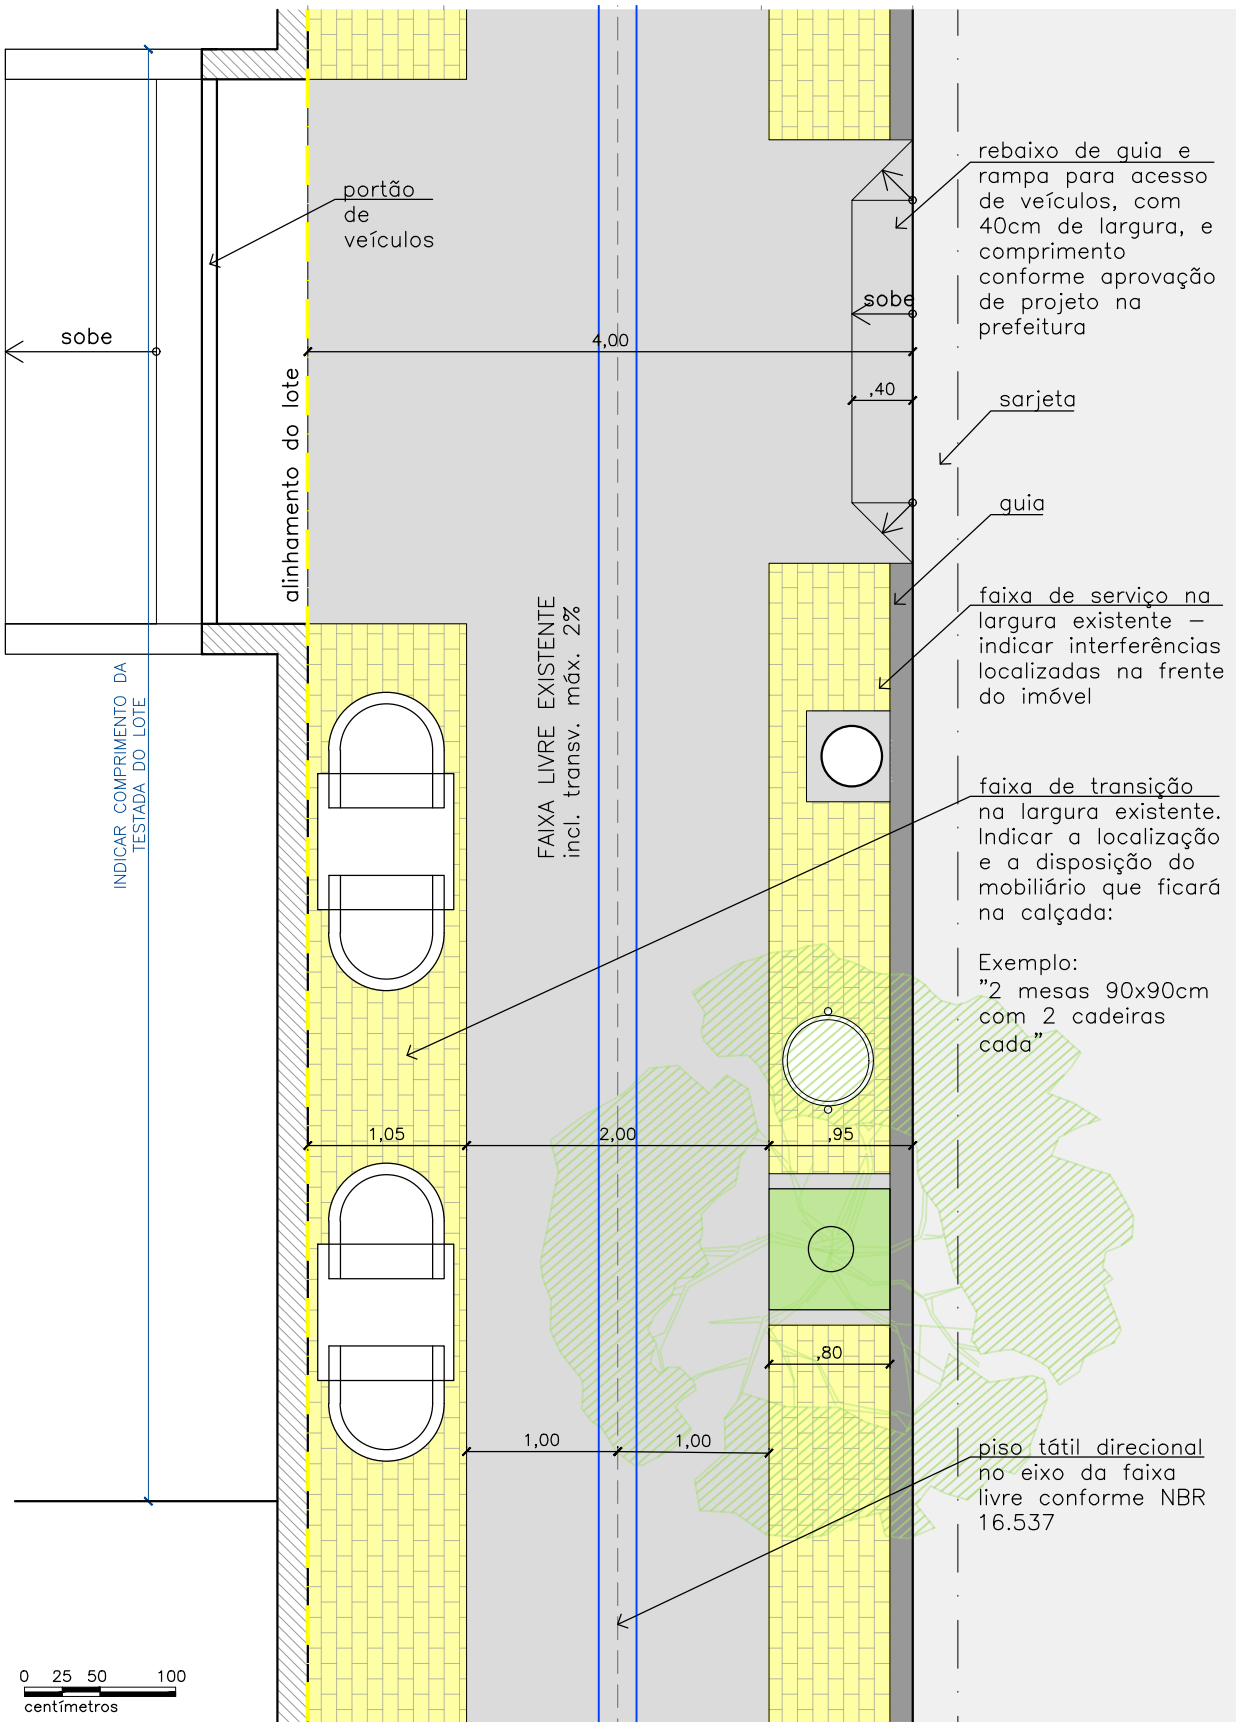

Prefeitura de Jundiaí
Unidade de Gestão de Planejamento e Meio Ambiente
Departamento de Projeto Urbano | DPU-UGPUMA
e-mail: projetourbano@jundiai.sp.gov.br

FOLHA 03/03

ASSUNTO **OCUPAÇÃO DE CALÇADAS POR MOBILIÁRIO - LEI 9.372/2019**

EXEMPLO DE CALÇADA COM LARGURA DE 4,00M E PROJETO ESPECIAL

REVISÃO 02: junho/2023

ESCALA : indicadas

OCUPAÇÃO DE CALÇADAS POR MOBILIÁRIO | LARGURA ATÉ 2,40M

PLANTA | ESC. 1:50

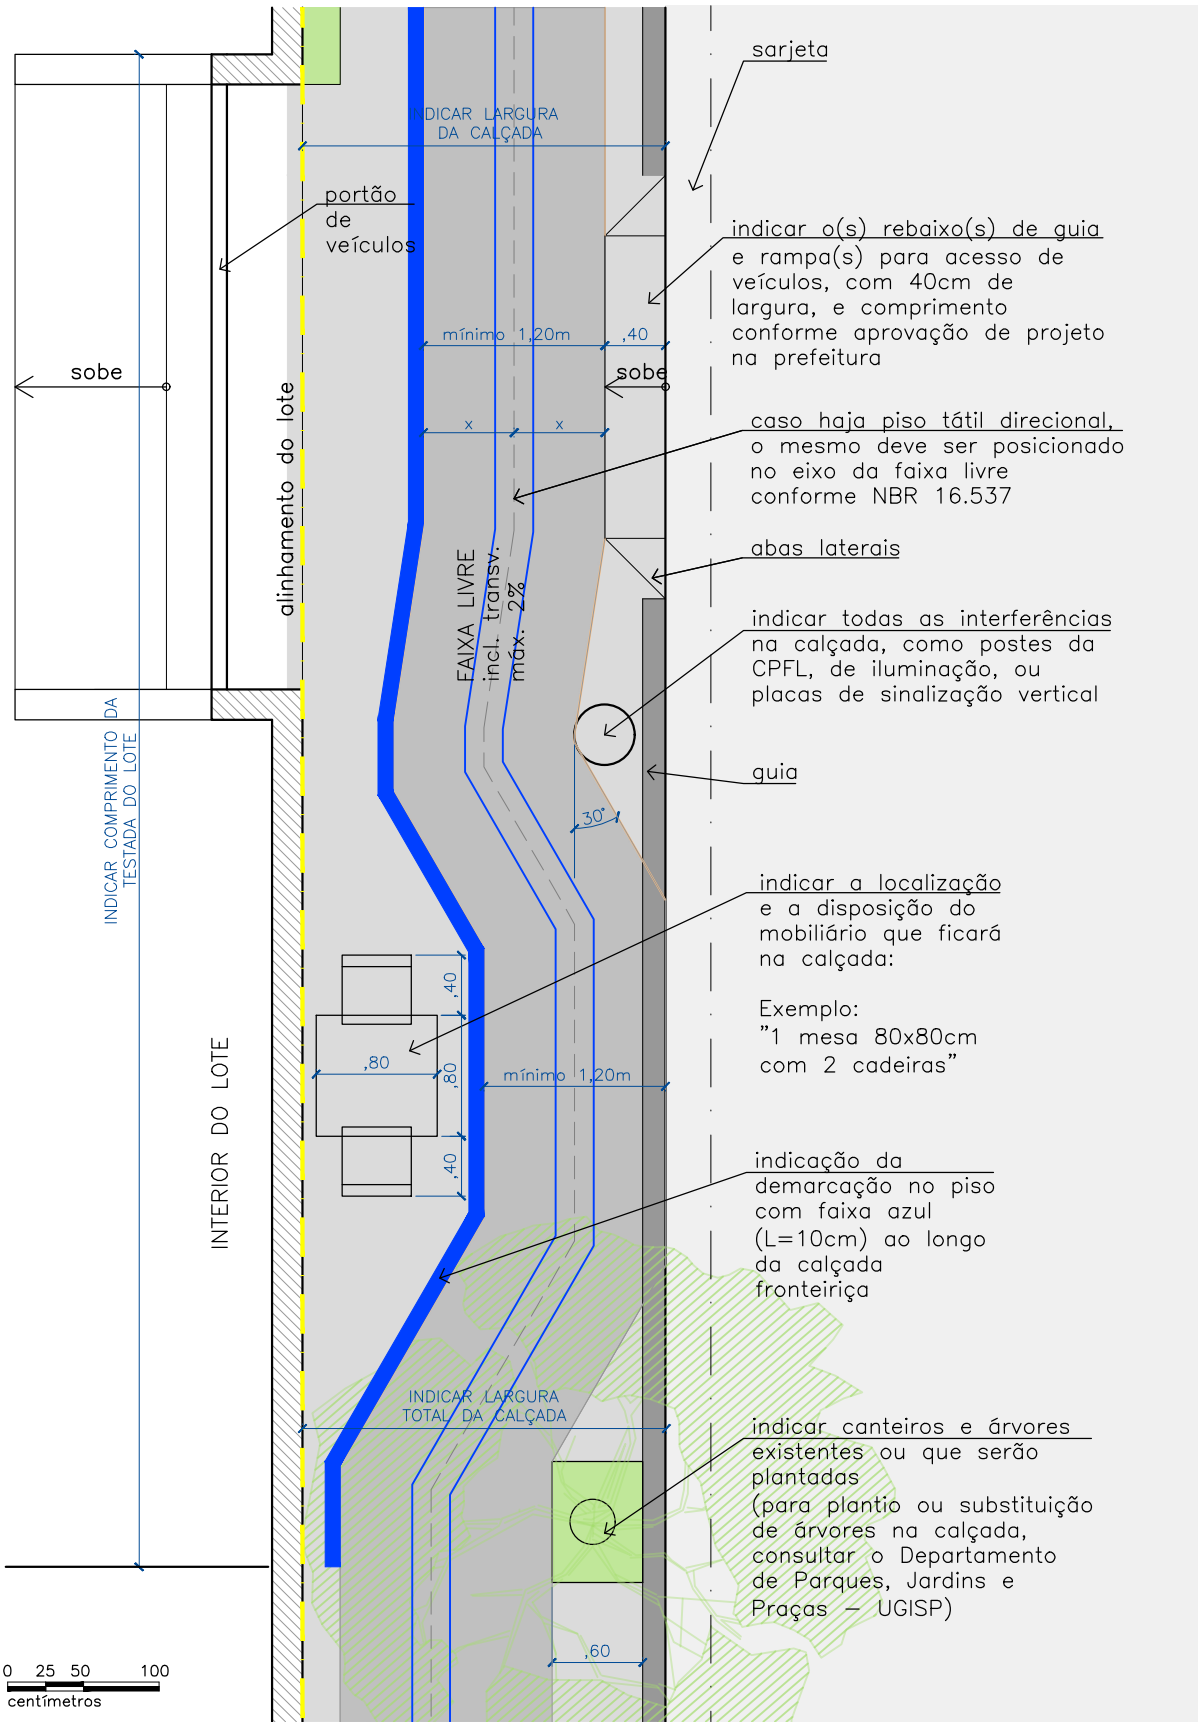

Prefeitura de Jundiaí

Unidade de Gestão de Planejamento e Meio Ambiente

Departamento de Projeto Urbano | DPU-UGPUMA

e-mail: projetourbano@jundiai.sp.gov.br

FOLHA 01/03

ASSUNTO **OCUPAÇÃO DE CALÇADAS POR MOBILIÁRIO - LEI 9.372/2019**

CALÇADAS COM LARGURA ATÉ 2,40M

REVISÃO 02: junho/2023

ESCALA : indicadas