

PROGRAMA PÉ DE ÁRVORE

UGPUMA | UNIDADE DE PLANEJAMENTO URBANO E MEIO AMBIENTE
DEURB | DEPARTAMENTO DE URBANISMO




Projeto: Rua Aristano Nogueira - Vila Rami

Código: PA22_003

Informações

Solicitante: Município
Data da solicitação: 28/03/2022
Status: Projeto

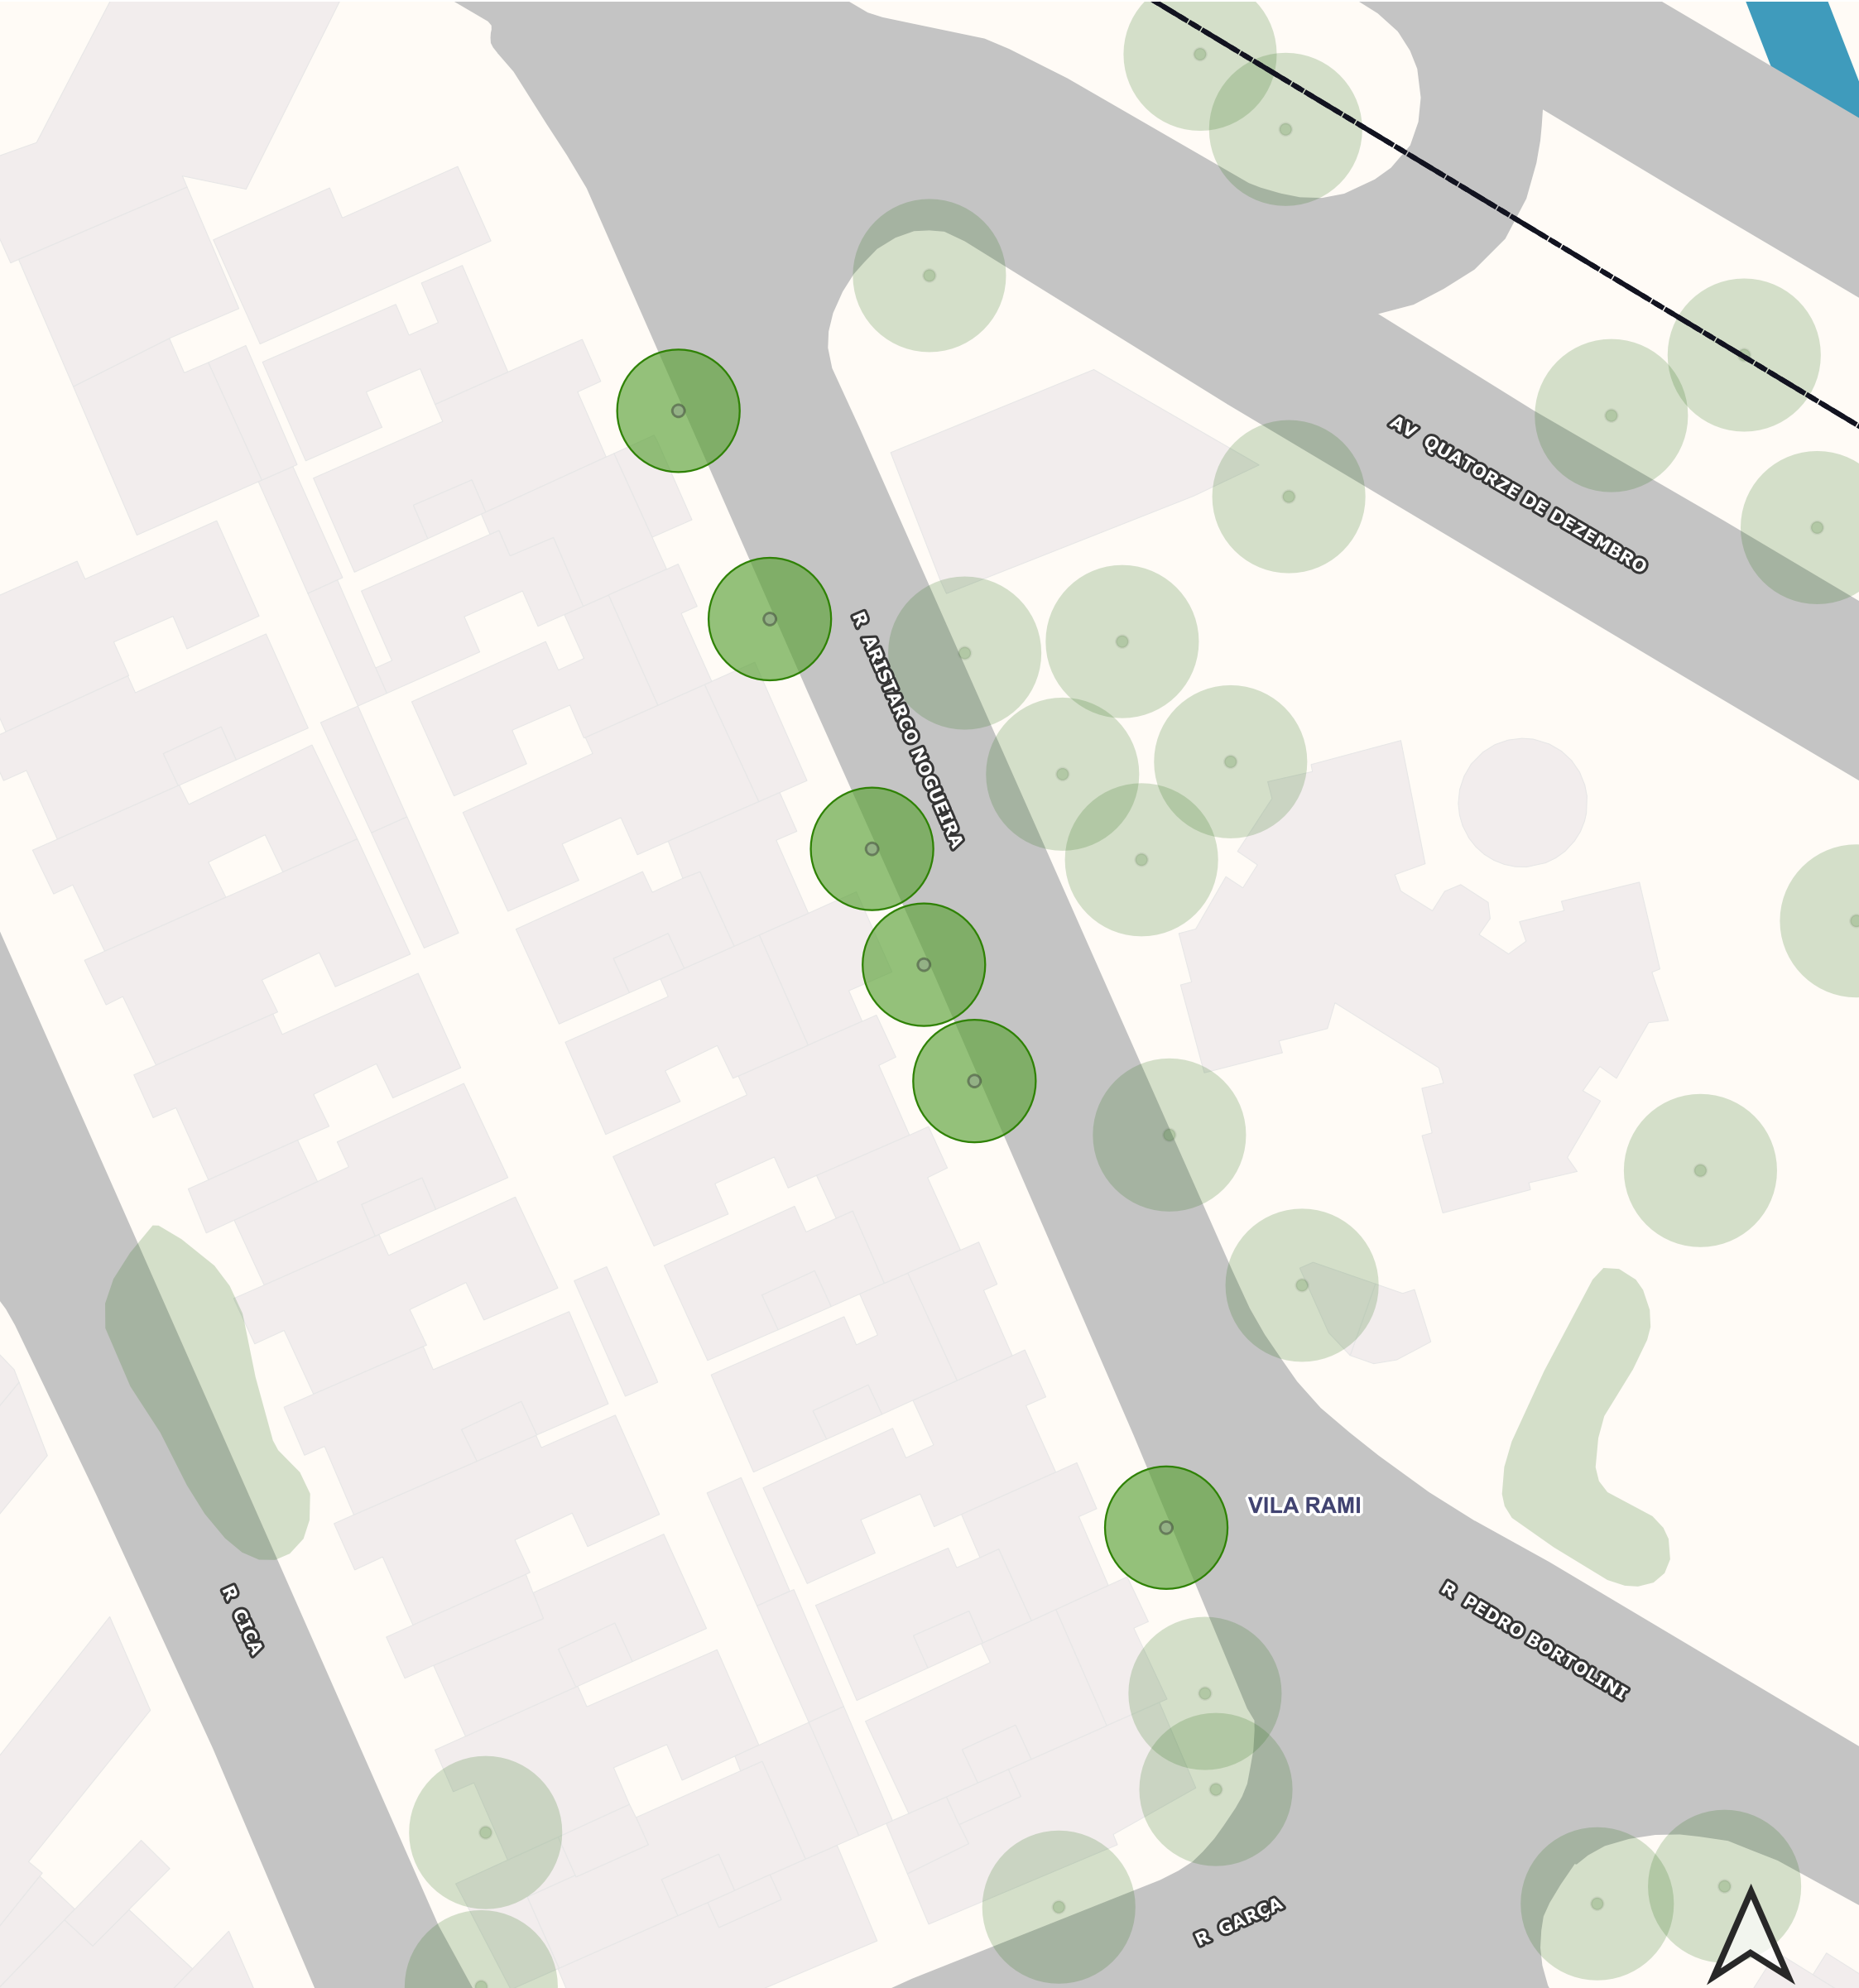

Legenda

- Bairros
- Viário
- Edificações
- Pé de Árvore

Escala: 1:409

Fonte: Base cartográfica (PMJ, 2023),
Aerolevantamento (PMJ, 2019).
SRC Sirgas 2000/UTM 23S