

PROGRAMA PÉ DE ÁRVORE

UGPUMA | UNIDADE DE PLANEJAMENTO URBANO E MEIO AMBIENTE
DEURB | DEPARTAMENTO DE URBANISMO




Projeto: Av. Eng. J. F. Gimenes Molina - Distrito Industrial

Código: PA22_011

Informações

Solicitante: Parceria sulzer
Data da solicitação: 19/08/2022
Data de atendimento: 22/09/2022
Status: Executado

Quantidade de Árvores: 10
Espécies: Não especificado
Link da Matéria: <https://jundiai.sp.gov.br/noticias/2022/09/22/acoes-de-plantio-de-arvore-seguem-ate-dia-1-de-outubro/>

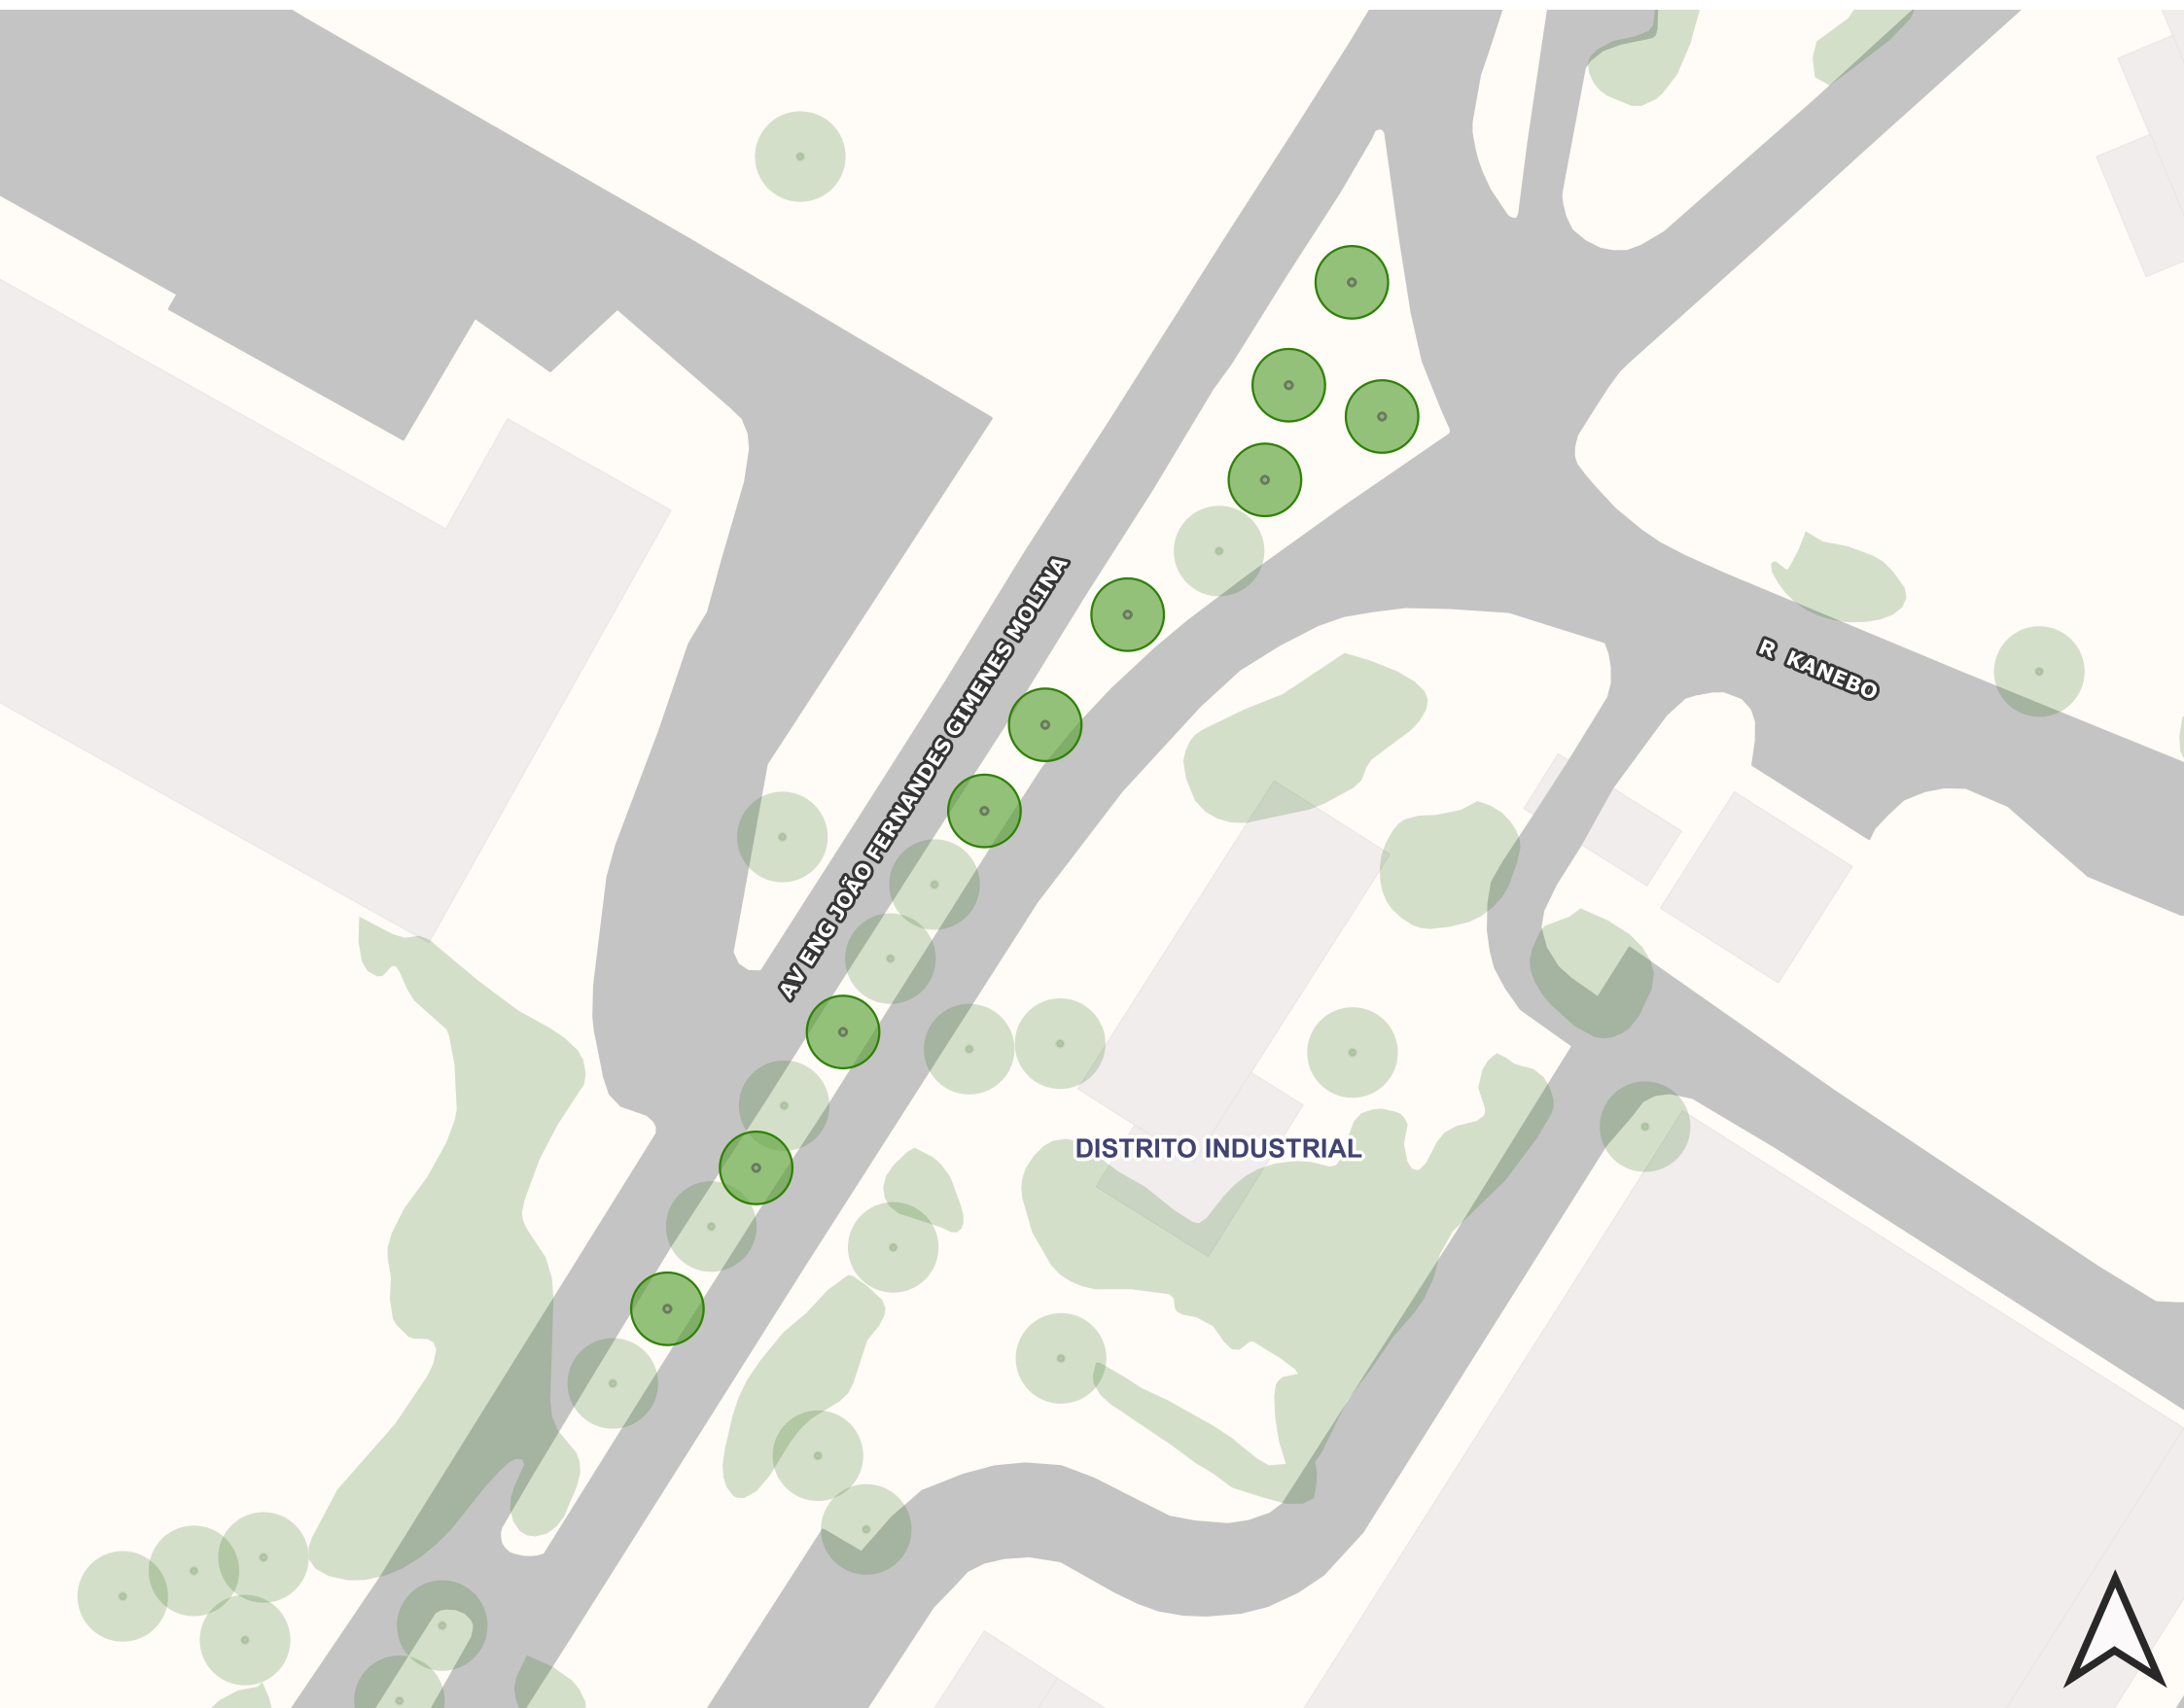

Escala: 1:811



Legenda

- Bairros
- Vegetação existente
- Viário
- Edificações
- Pé de Árvore

Fonte: Base cartográfica (PMJ, 2023),
Aerolevantamento (PMJ, 2019).
SRC Sirgas 2000/UTM 23S