

# PROGRAMA PÉ DE ÁRVORE

UGPUMA | UNIDADE DE PLANEJAMENTO URBANO E MEIO AMBIENTE  
DEURB | DEPARTAMENTO DE URBANISMO




## Projeto: EMEBs e Horta Urbana - Alvorada

Código: PA22\_012

### Informações

Solicitante: Vereador Daniel  
Data da solicitação: 01/09/2022  
Data de atendimento: 17/05/2023  
Status: Executado

Quantidade de Árvores: 6  
Espécies: Não especificado  
Link da Matéria: <https://jundiai.sp.gov.br/noticias/2022/09/22/acoes-de-plantio-de-arvore-seguem-ate-dia-1-de-outubro/>

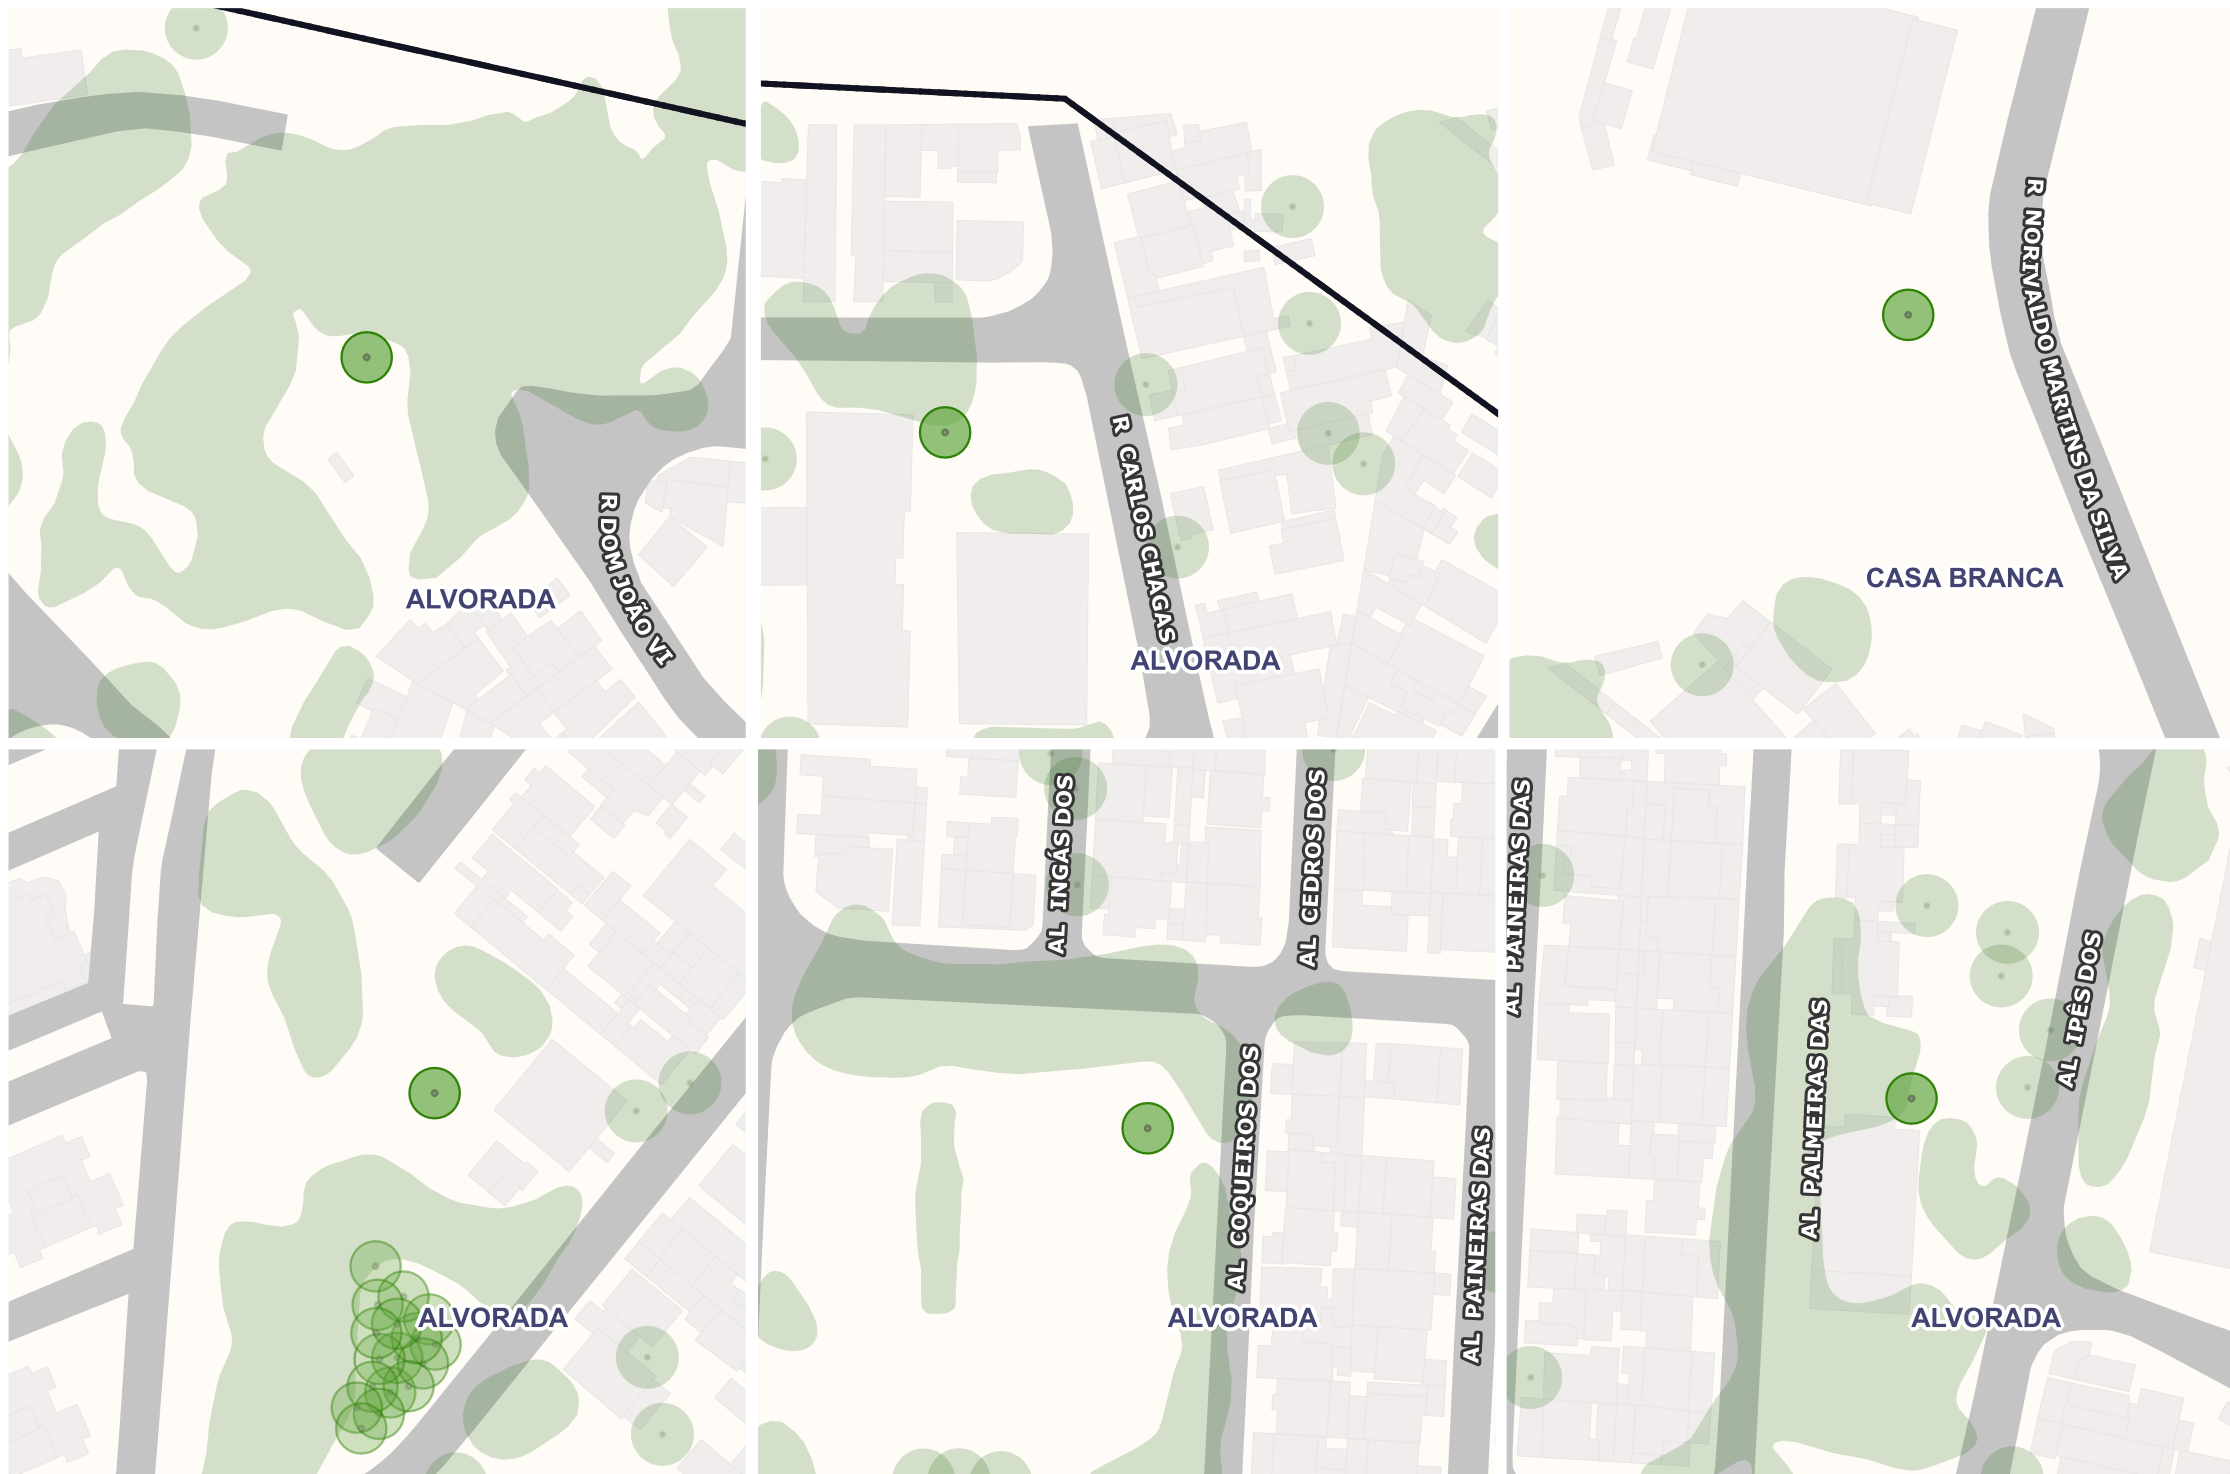

Escala 1:1.200



### Legenda

- Bairros
- Vegetação existente
- Hidrografia
- Viário
- Edificações
- Pé de Árvore

Fonte: Base cartográfica (PMJ, 2023),  
Aerolevantamento (PMJ, 2019).  
SRC Sirgas 2000/UTM 23S