

PROGRAMA PÉ DE ÁRVORE


UGPUMA | UNIDADE DE PLANEJAMENTO URBANO E MEIO AMBIENTE
DEURB | DEPARTAMENTO DE URBANISMO



Projeto: Av. Prefeito Luis Latorre - Retiro

Código: PA23_001

Informações Solicitante: Município
Data da solicitação: 08/01/2023
Status: Projeto

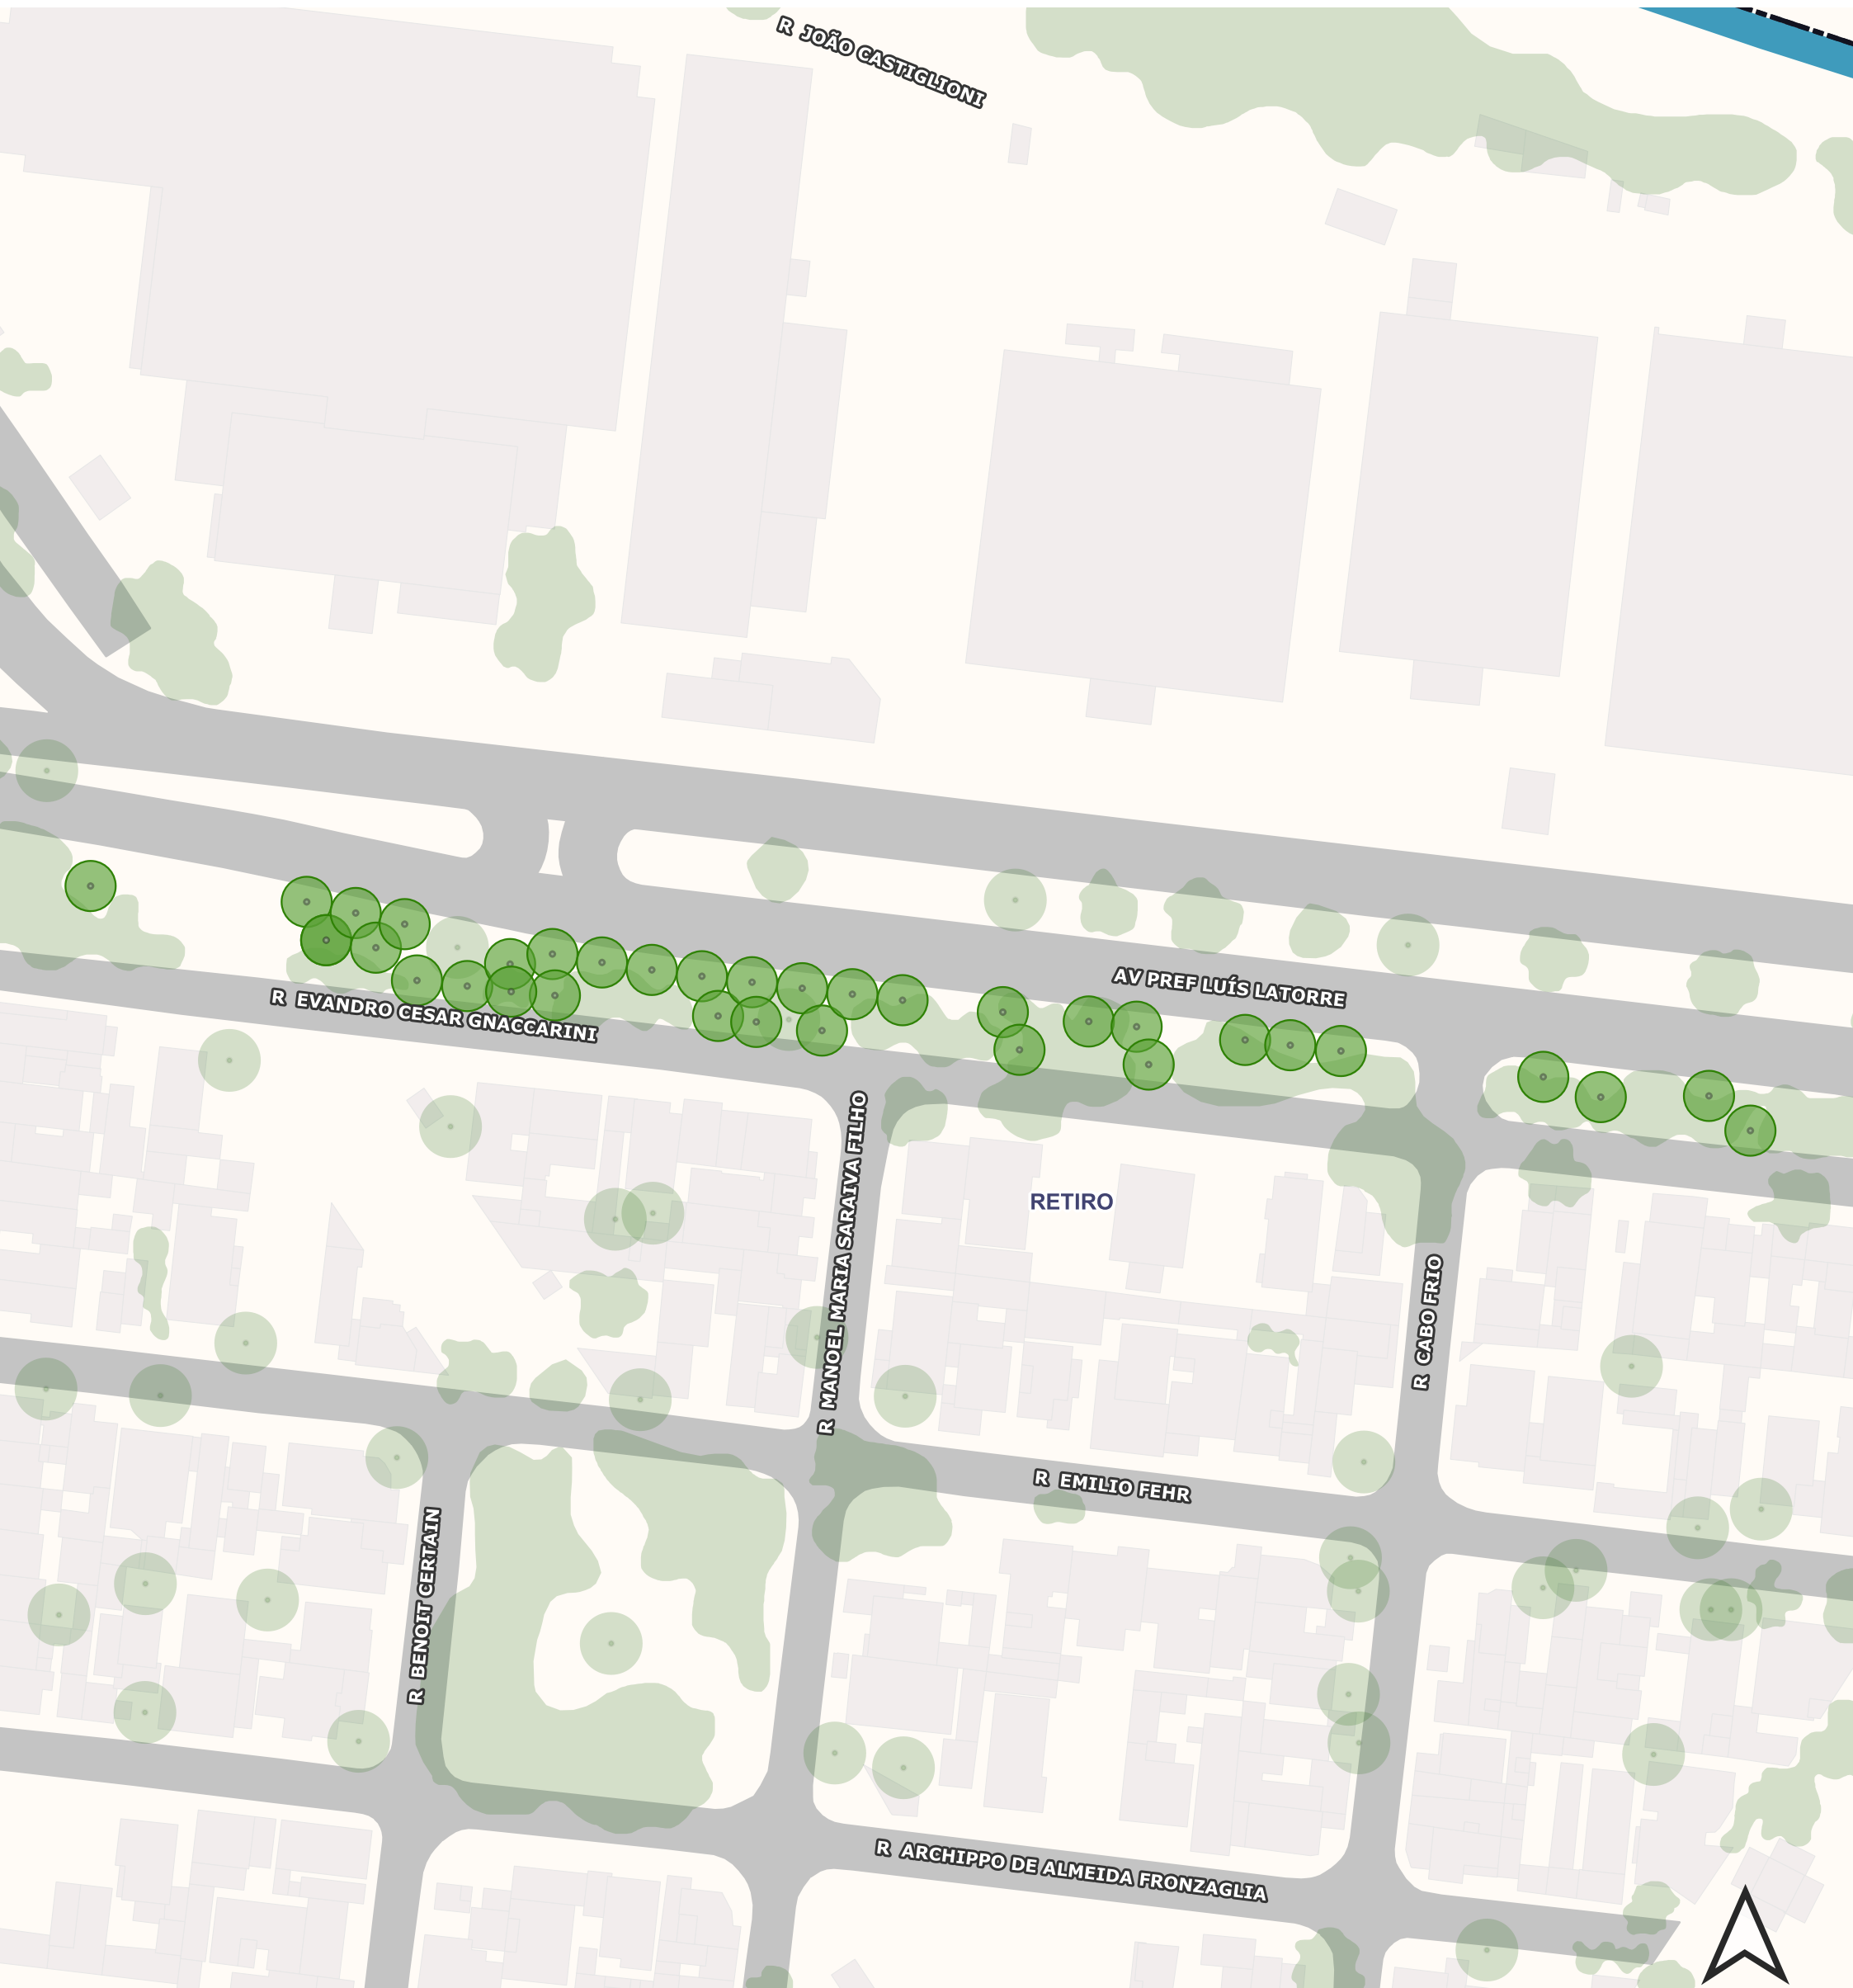

Legenda

- Bairros
- Vegetação existente
- Viário
- Pé de Árvore

Escala: 1:994

Fonte: Base cartográfica (PMJ, 2023),
Aerolevantamento (PMJ, 2019).
SRC Sirgas 2000/UTM 23S