

# PROGRAMA PÉ DE ÁRVORE


UGPUMA | UNIDADE DE PLANEJAMENTO URBANO E MEIO AMBIENTE  
DEURB | DEPARTAMENTO DE URBANISMO



## Projeto: Rua Tiradentes - Vila das Hortências

Código: PA23\_002

**Informações** Solicitante: Muniçipe  
Data da solicitação: 05/05/2023  
Status: Projeto

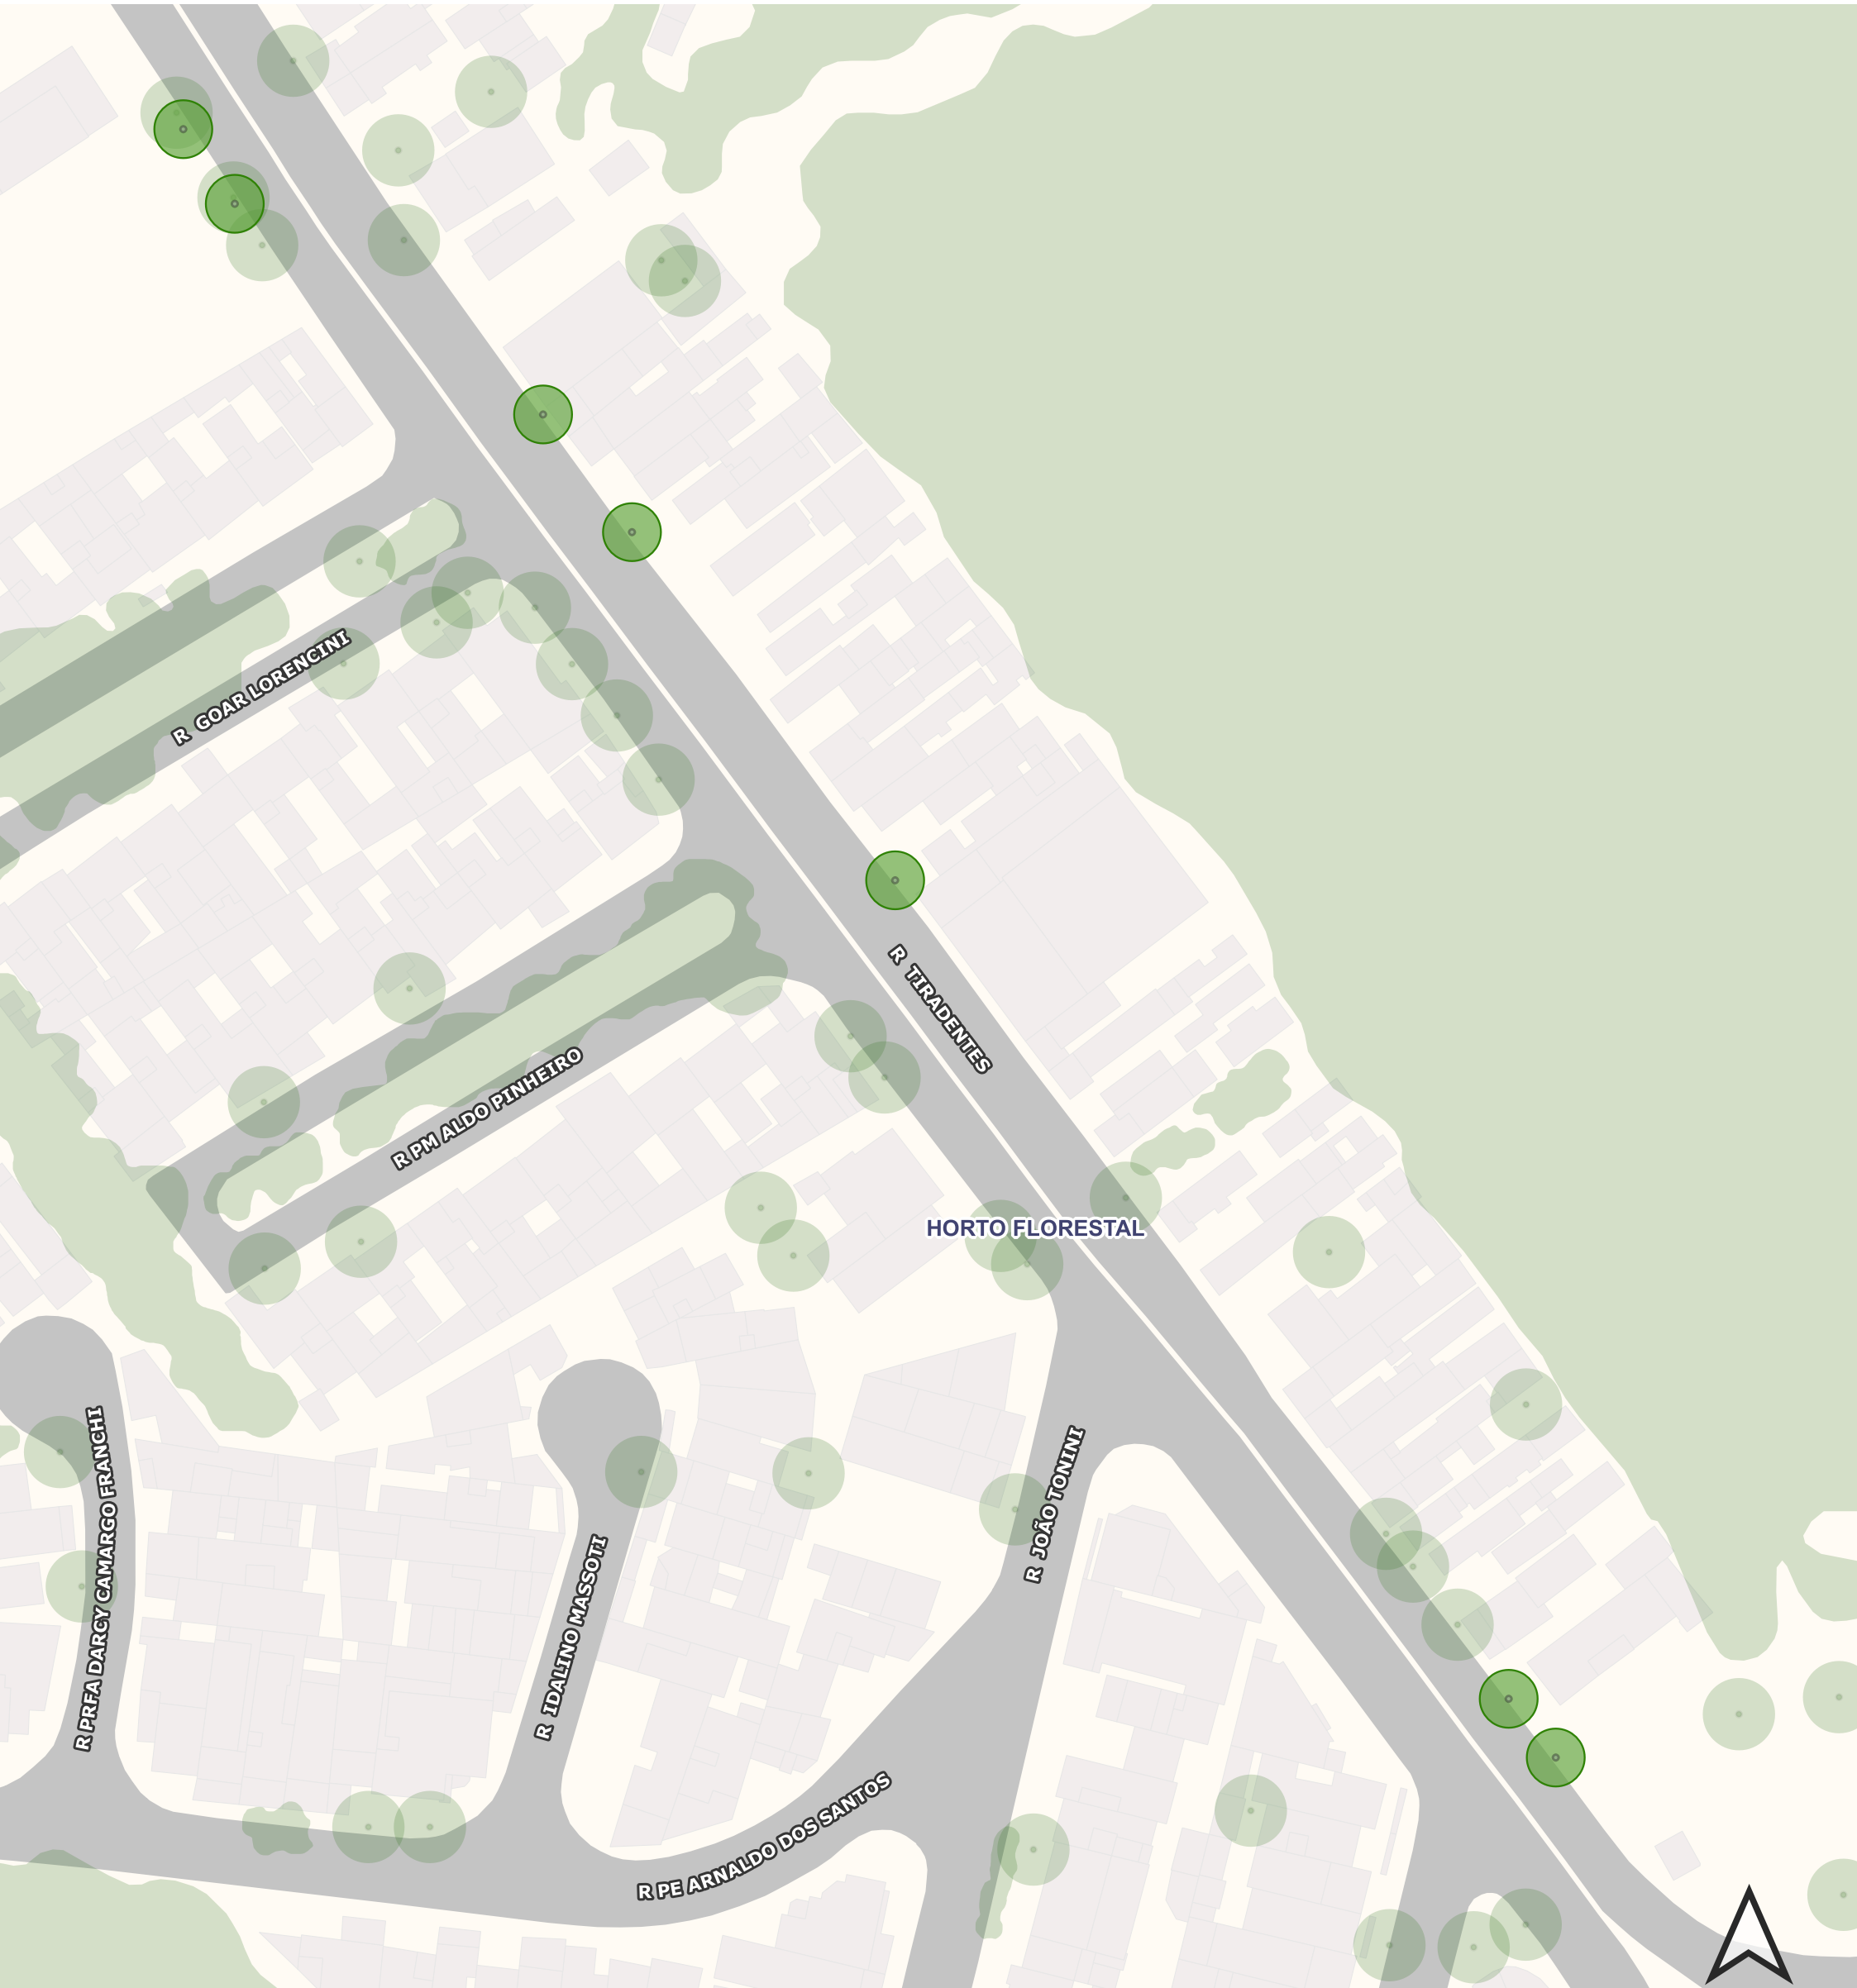

### Legenda

- Bairros
- Vegetação existente
- Viário
- Edificações
- Pé de Árvore

Escala: 1:864

Fonte: Base cartográfica (PMJ, 2023),  
Aerolevantamento (PMJ, 2019).  
SRC Sirgas 2000/UTM 23S