

PROGRAMA PÉ DE ÁRVORE


UGPUMA | UNIDADE DE PLANEJAMENTO URBANO E MEIO AMBIENTE
DEURB | DEPARTAMENTO DE URBANISMO



Projeto: Rua Daniel Antônio dos Santos - Pq. Res II

Código: PA23_006

Informações Solicitante: Município
Data da solicitação: 31/07/2023
Status: Projeto

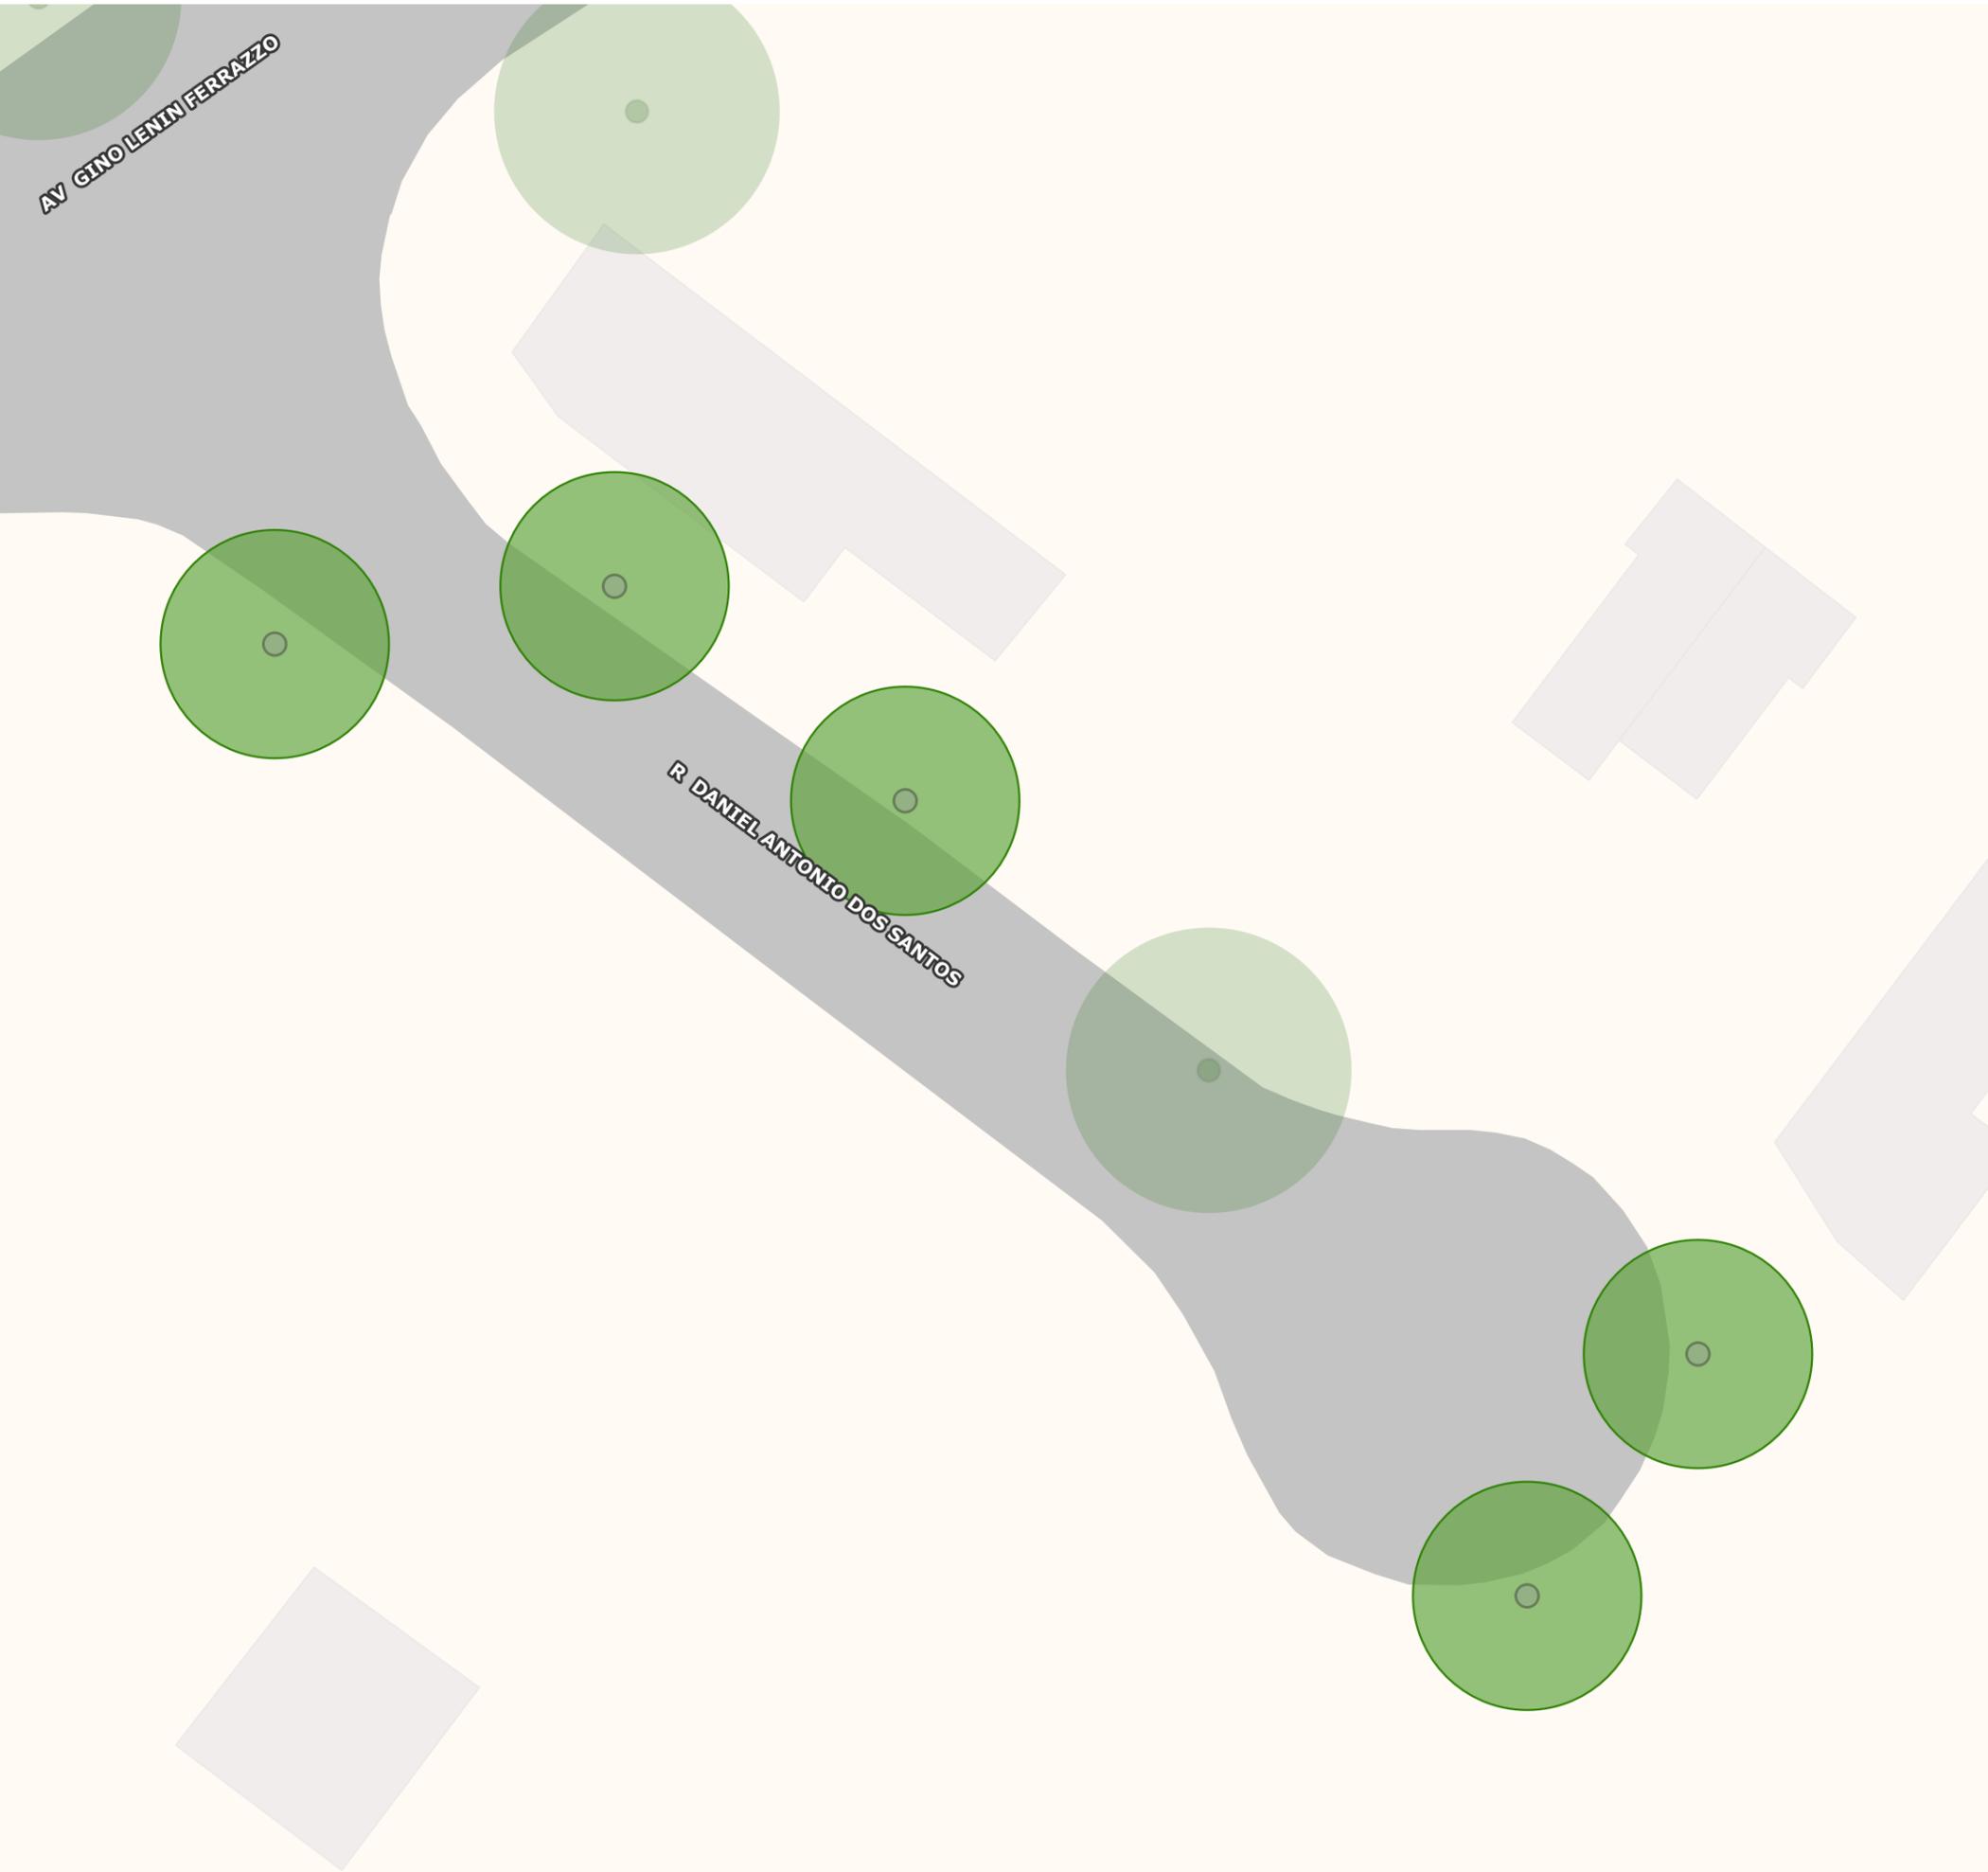

PARQUE INDUSTRIAL



Legenda

- Bairros
- Viário
- Edificações
- Pé de Árvore

Escala: 1:234

Fonte: Base cartográfica (PMJ, 2023),
Aerolevantamento (PMJ, 2019).
SRC Sirgas 2000/UTM 23S