

PROGRAMA PÉ DE ÁRVORE

UGPUMA | UNIDADE DE PLANEJAMENTO URBANO E MEIO AMBIENTE
DEURB | DEPARTAMENTO DE URBANISMO




Projeto: Rua João Victor Atisani - Jd. Tamoio

Código: PA24_001

Informações

Solicitante: Muniçipe
Data da solicitação: 11/04/2024
Status: Projeto

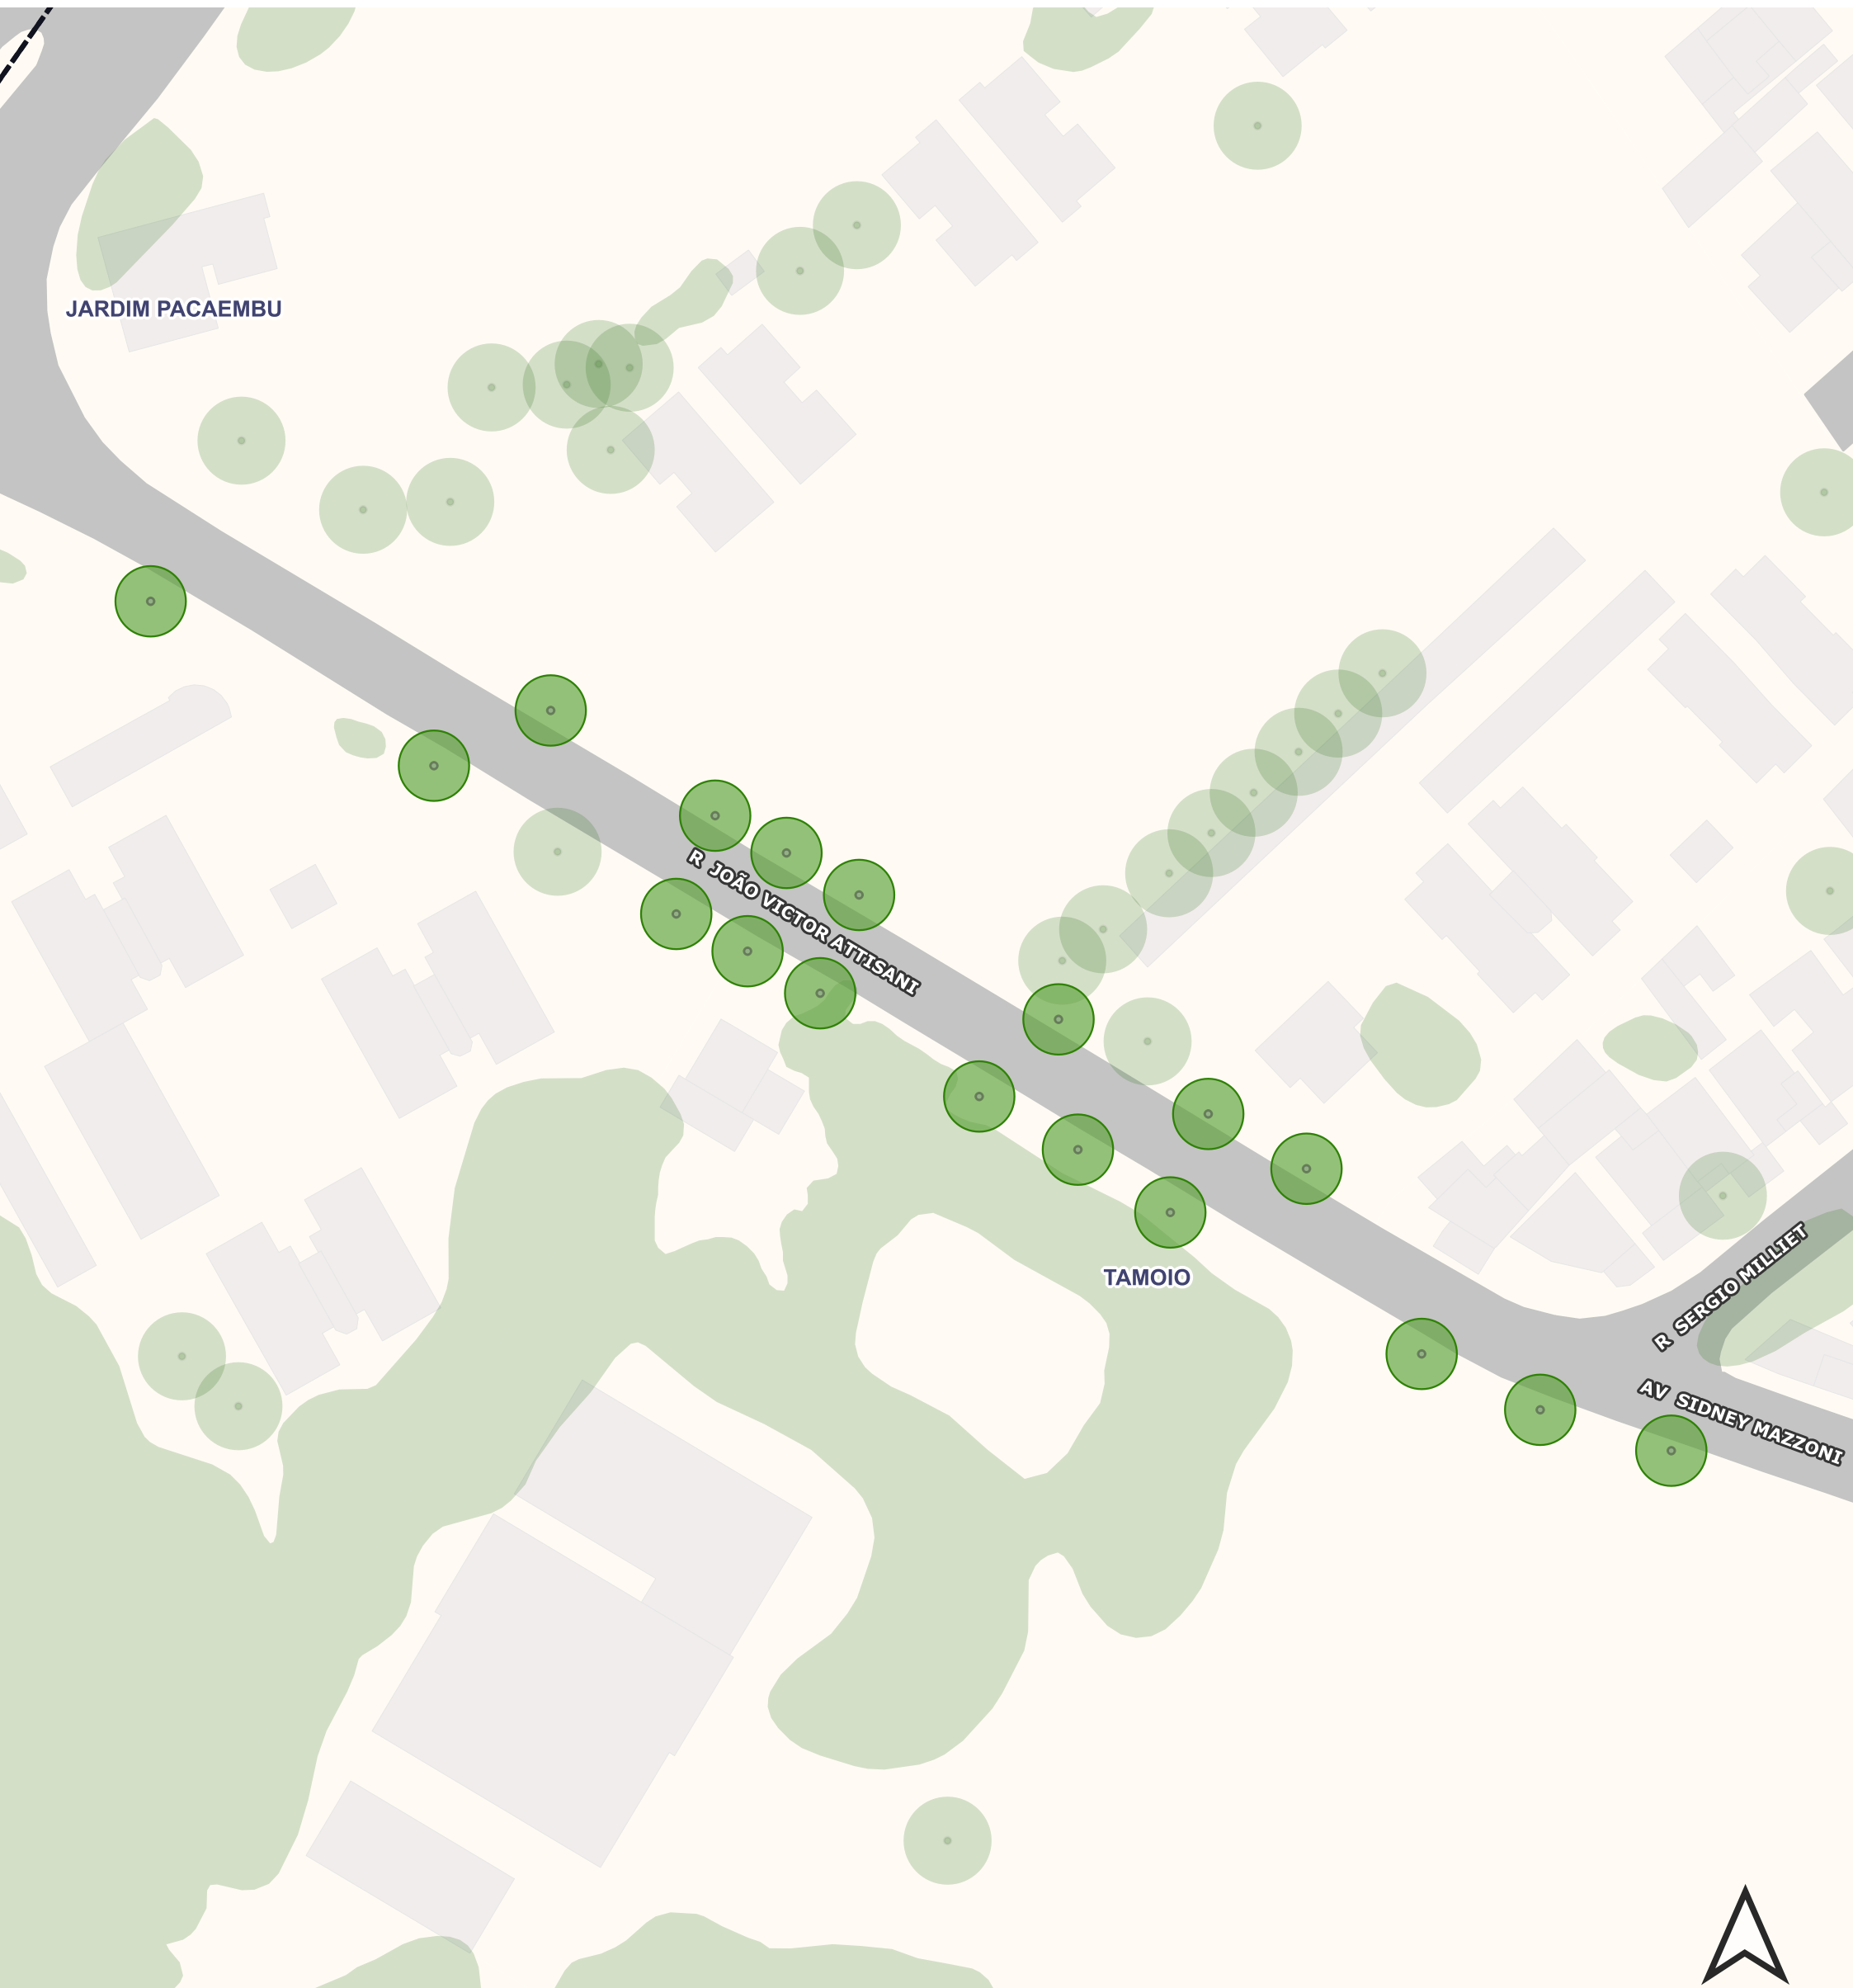

Legenda

- Bairros
- Vegetação existente
- Viário
- Edificações
- Pé de Árvore

Escala: 1:709

Fonte: Base cartográfica (PMJ, 2023),
Aerolevantamento (PMJ, 2019).
SRC Sirgas 2000/UTM 23S