

ANEXO 07

MODELO PADRÃO DE FAIXA DE DESACELERAÇÃO PARA ACESSO AOS LOTES (CONDIÇÕES MÍNIMAS)

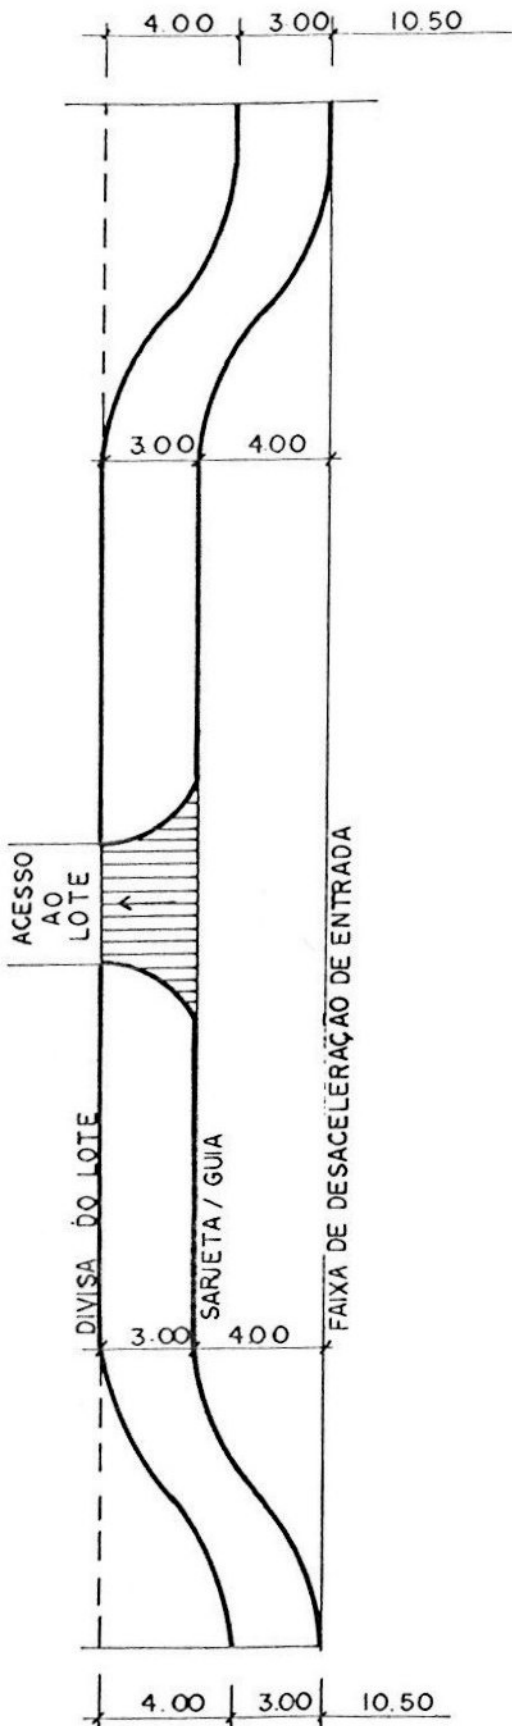


FIGURA 01

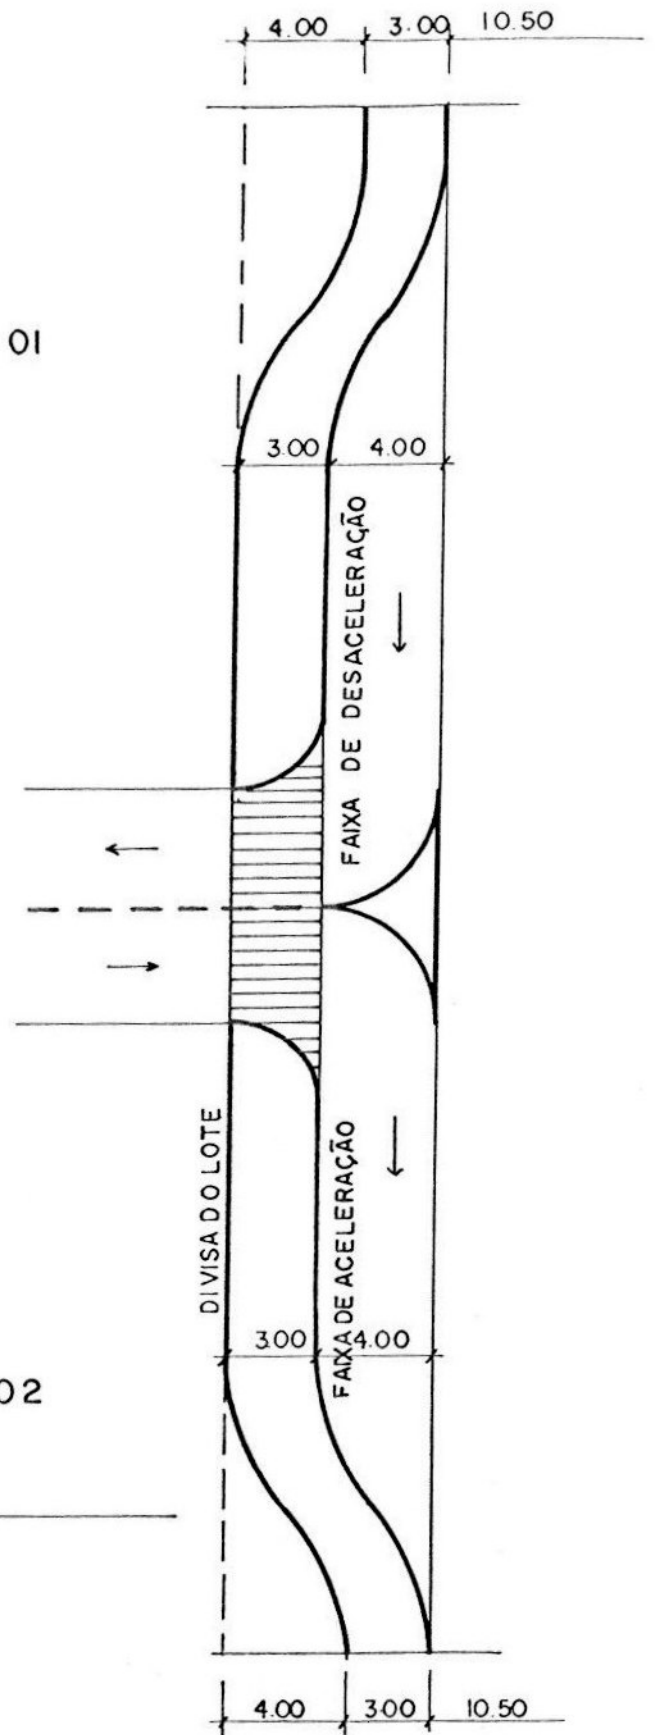


FIGURA 02

