


CICLOVIA AVENIDA 9  
DE JULHO

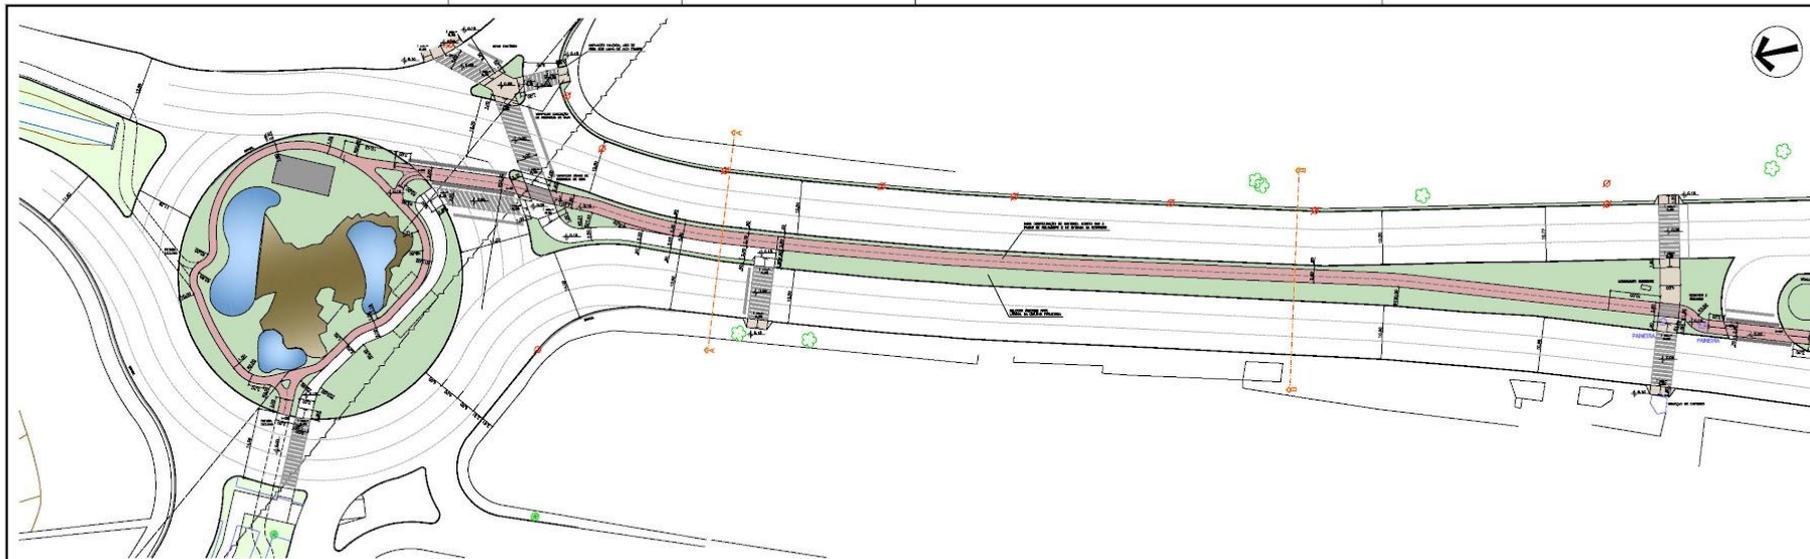



**LEGENDA**

- |  |   |  |
|--|---|--|
| <ul style="list-style-type: none"> <li> A CONSTRUIR - CICLOVIA</li> <li> A CONSTRUIR - FAISSEIO</li> <li> DEBIMADO</li> <li> EROD INTERTRAVADO</li> <li> A CONSTRUIR - GUIA</li> <li> A CONSTRUIR - QUENTE/RODAS/CADA</li> <li> A CONSTRUIR - LITO CARROÇÁVEL</li> <li> A DEMOLIR - GUIA</li> <li> A DEMOLIR - PASSIEIO</li> </ul> | <ul style="list-style-type: none"> <li> A CONSTRUIR - FASE - LARGO</li> <li> A CONSTRUIR - FASE - CICLOVIA / FAISSEIO</li> <li> ARBÓRE A PLANTAR - PEQ. PORTE</li> <li> ARBÓRE A PLANTAR - MEDIO PORTE</li> </ul> | <ul style="list-style-type: none"> <li> PONTE EXISTENTE</li> <li> SINALIZAÇÃO EXISTENTE</li> <li> PLACAS</li> <li> ARBÓRE EXISTENTE</li> <li> A RETIRAR / RELOCAR</li> </ul> |
|--|---|--|

**NOTAS:**  
 1. Contorno em metragem no local;  
 2. Todas as modificações no plano de obra deverão ser aprovadas conforme NBR 9086;  
 3. A obra deverá ser executada conforme especificações técnicas da SMT;  
 4. Antes de executar o projeto, garantirá de acordo com o decreto, projeto de infraestrutura (iluminação, saneamento, permeabilidade, entre outros) que sejam necessários.



**Prefeitura de Jundiaí**  
 Secretaria de Planejamento  
 e Meio Ambiente

TIPO: IMPLANTAÇÃO DE CICLOVIA  
 PROJETO BÁSICO DE ARQUITETURA  
 CICLOVIA E ADAPTAÇÃO DE PASSIEIOS  
 CICLOVIA AVENIDA 9 DE JULHO - TRECHO 1

01/05  
 PROJETO: PLANEJAMENTO  
 DESINHA: Ana Maria Ribeiro  
 DATA: 08/05/2014  
 ESCALA: 1:500
















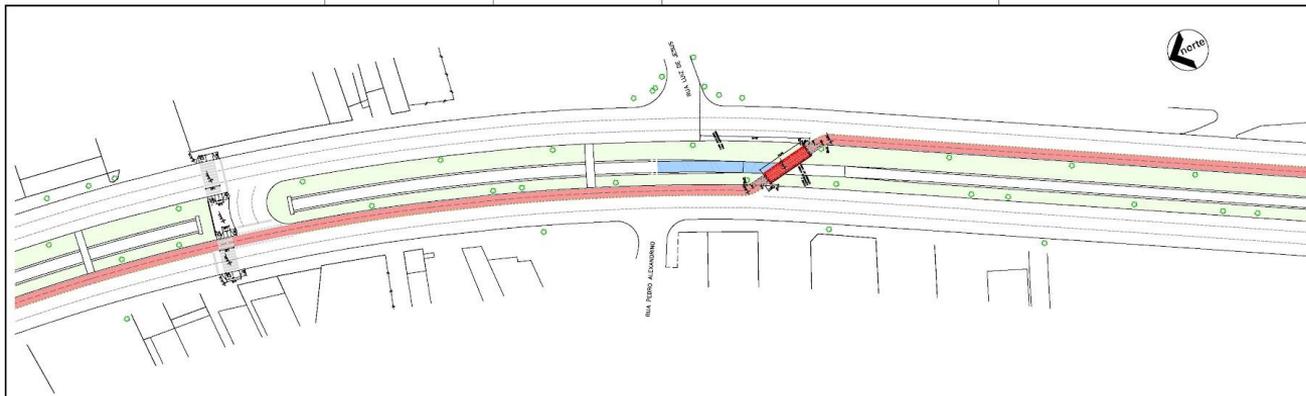

FRAGMENTO 10 | ESC: 1:500



FRAGMENTO 11 | ESC: 1:500

LEGENDA	

**NOTAS**




**Prefeitura de Jundiaí**  
Secretaria de Planejamento e Meio Ambiente

**PLANTAS DE CICLOVIA**  

ESCALA: 1:500