

PARQUE TARUMÃ













**JUNDIAÍ**  
CIVIL  
DEPARTAMENTO DE PROJETOS URBANOS

SECRETARIA DE URBANISMO  
PLANEJAMENTO URBANO E PROJ. AMBIENTE  
DEPARTAMENTO DE PROJETOS URBANOS

01/10

Nome: \_\_\_\_\_  
Cargo: \_\_\_\_\_  
Assinatura: \_\_\_\_\_  
Data: \_\_\_\_\_



IMPLANTAÇÃO DA ÁREA DE LAZER  
ESCALA 1:500






SECRETARIA DE OBRAS  
 DEPARTAMENTO DE PROJETOS URBANOS

02/10

Nome: \_\_\_\_\_  
 Data: \_\_\_\_\_  
 Assinatura: \_\_\_\_\_  
 Escala: 1:500

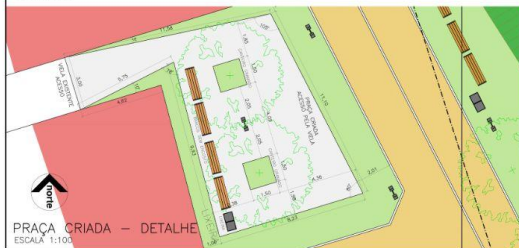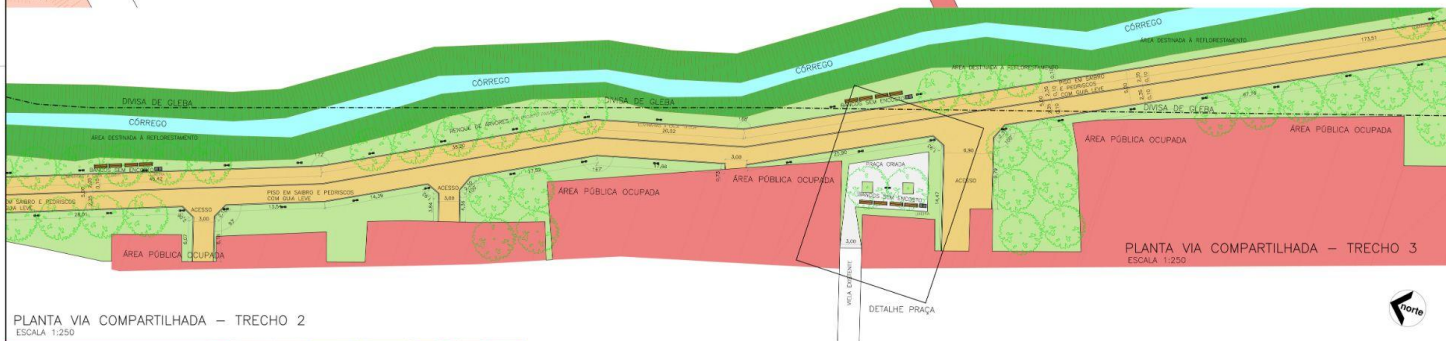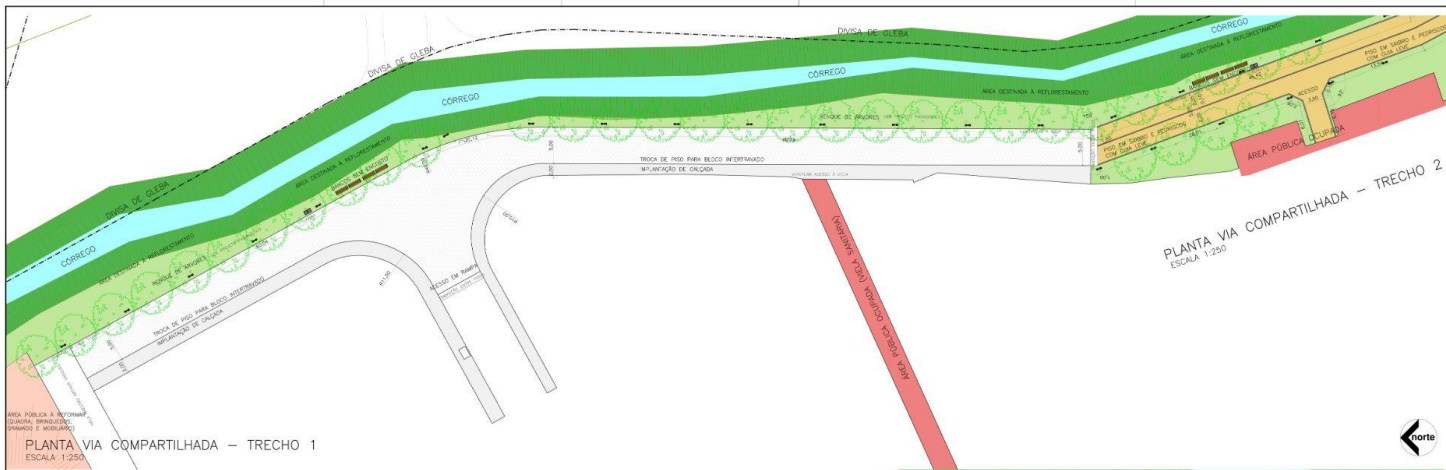

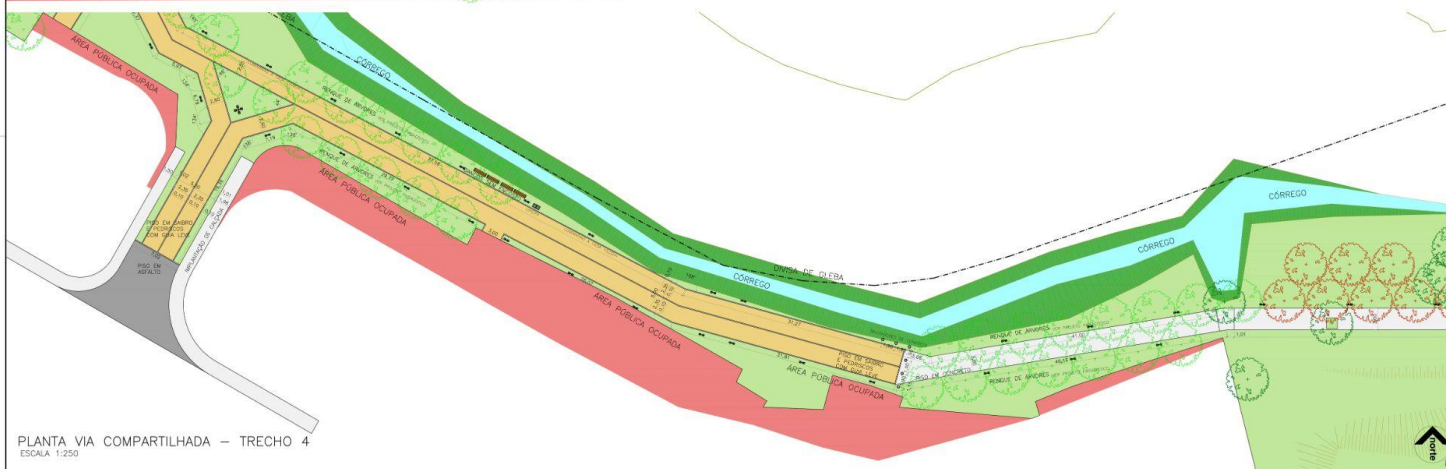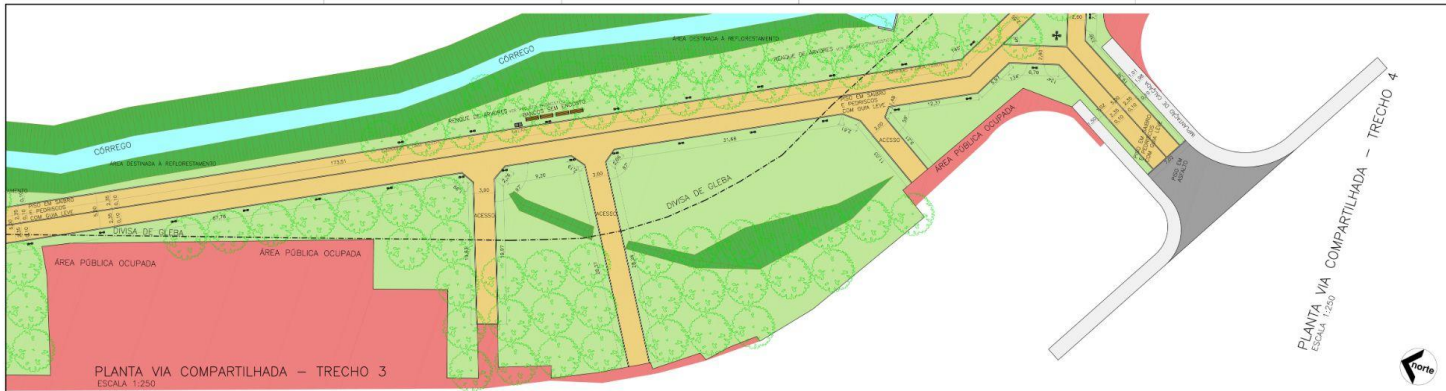



PLANTA INICIO ÁREA DE LAZER – TRECHO 5  
ESCALA 1:250

EM DESENVOLVIMENTO



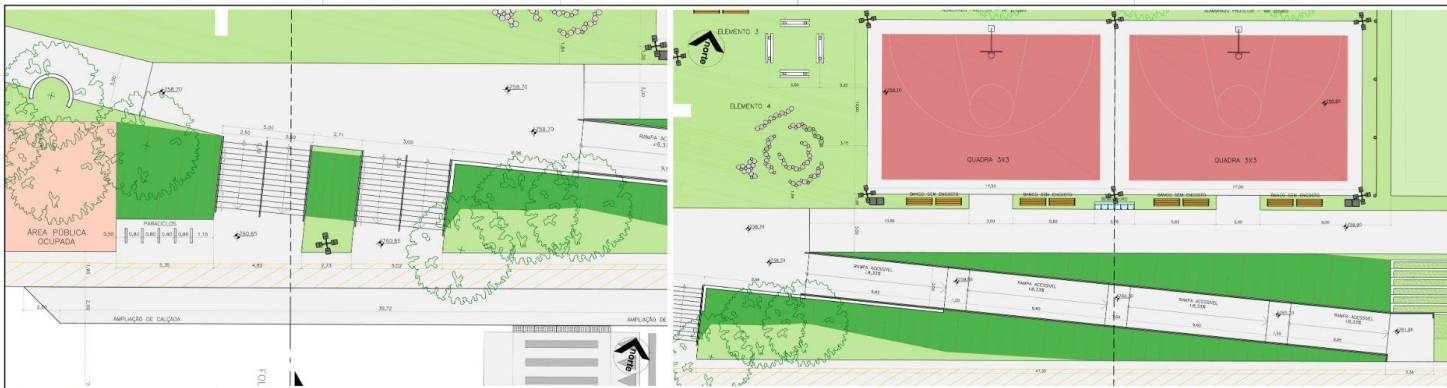





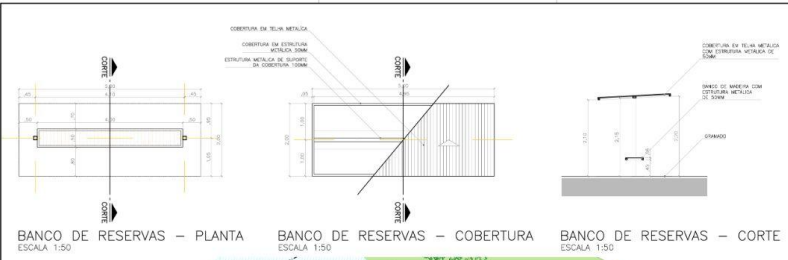


BANCO DE RESERVAS - PLANTA  
ESCALA 1:50

BANCO DE RESERVAS - COBERTURA  
ESCALA 1:50

BANCO DE RESERVAS - CORTE  
ESCALA 1:50




PLANTA ÁREA DE LAZER-ESPORTES  
TRECHO 7  
ESCALA 1:250

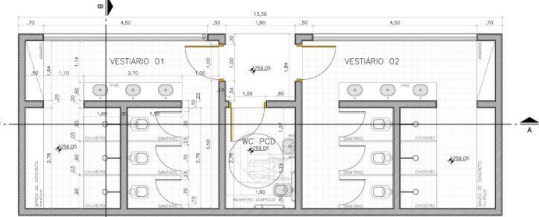


VESTIÁRIOS - PLANTA  
ESCALA 1:50



VESTIÁRIOS - COBERTURA  
ESCALA 1:50

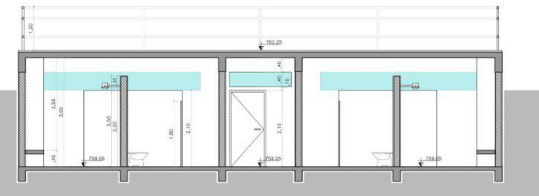


VESTIÁRIOS - CORTE A  
ESCALA 1:50

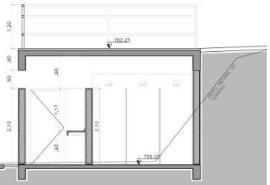


VESTIÁRIOS - CORTE B  
ESCALA 1:50






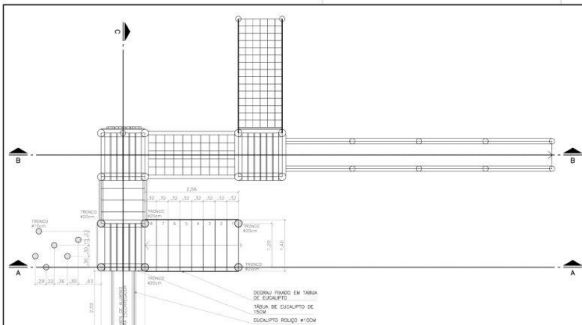


ELEMENTO DE MADEIRA 05 – PLANTA 1ª PATAMAR  
ESCALA 1:50

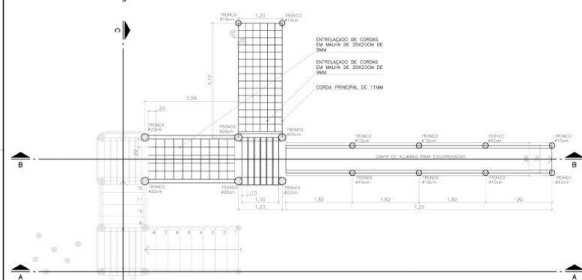


ELEMENTO DE MADEIRA 05 – PLANTA 3ª PATAMAR  
ESCALA 1:50

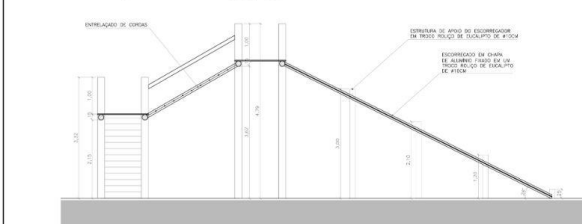


CORTE BB – DETALHE BRINQUEDO  
ESCALA 1:50

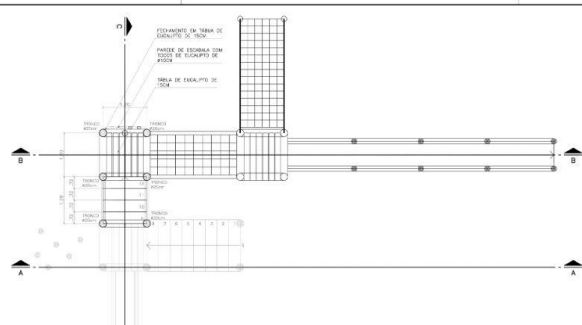


ELEMENTO DE MADEIRA 05 – PLANTA 2ª PATAMAR  
ESCALA 1:50

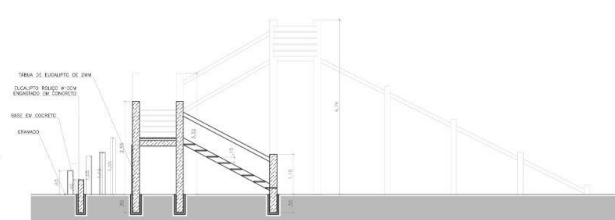


CORTE AA – DETALHE BRINQUEDO  
ESCALA 1:50

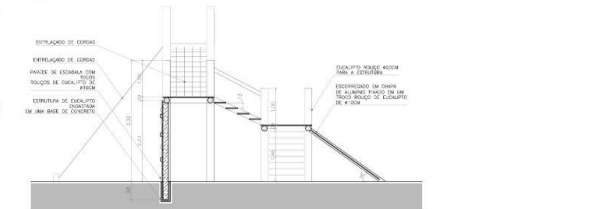

CORTE CC – DETALHE BRINQUEDO  
ESCALA 1:50

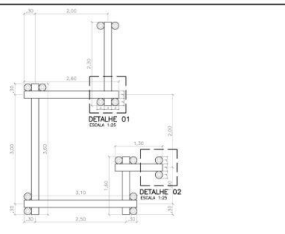


ELEMENTO DE MADEIRA 01 – PLANTA  
ESCALA 1:50

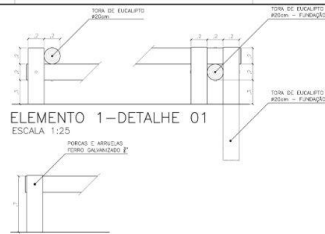


ELEMENTO 1 – DETALHE 01  
ESCALA 1:25


ELEMENTO 1 – DETALHE 02  
ESCALA 1:25

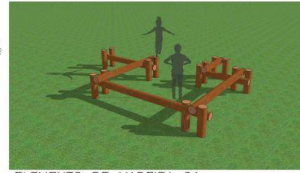


ELEMENTO DE MADEIRA 01

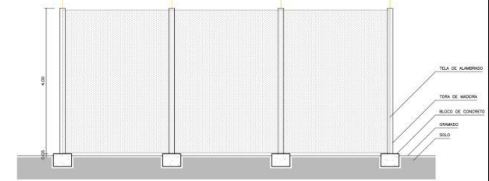


DETALHE DOS ALAMBRADOS – VISTA  
ESCALA 1:50

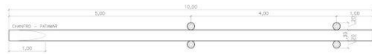

ELEMENTO DE MADEIRA 02 – PLANTA  
ESCALA 1:50

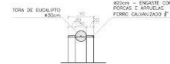


ELEMENTO DE MADEIRA 02  
DETALHE  
ESCALA 1:50

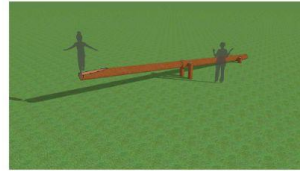


ELEMENTO DE MADEIRA 02




DETALHE DOS ALAMBRADOS – PLANTA  
ESCALA 1:50

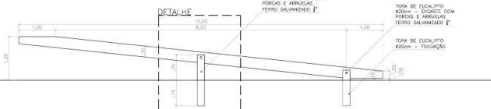


ELEMENTO DE MADEIRA 02 – VISTA  
ESCALA 1:50

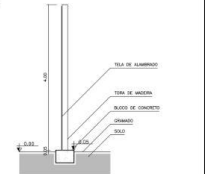


DETALHE DOS ALAMBRADOS – CORTE  
ESCALA 1:50

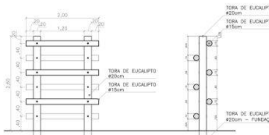


ELEMENTO DE MADEIRA 03  
VISTAS FRONTAL E LATERAL  
ESCALA 1:50

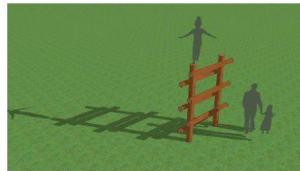

ELEMENTO DE MADEIRA 03

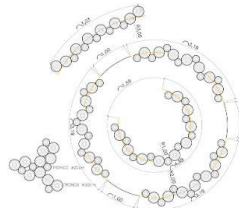

ELEMENTO DE MADEIRA 04 – PLANTA  
ESCALA 1:50

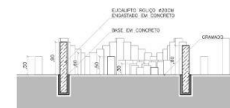


ELEMENTO MADEIRA 04 – DETALHE  
ESCALA 1:50




ELEMENTO DE MADEIRA 04




ELEMENTO DE MADEIRA 03 – PLANTA  
ESCALA 1:50

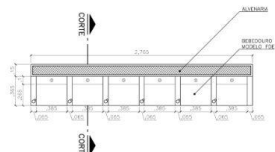


DETALHE BEBEDOURO  
ESCALA 1:25

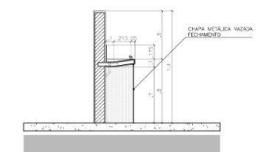


DETALHE BEBEDOURO – CORTE  
ESCALA 1:25

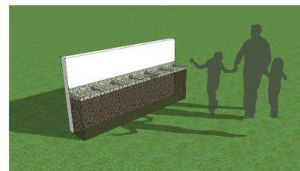


BEBEDOURO

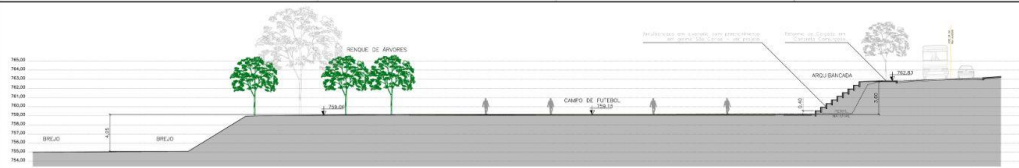


CORTE AA – PROJETO DE ÁREA DE LAZER

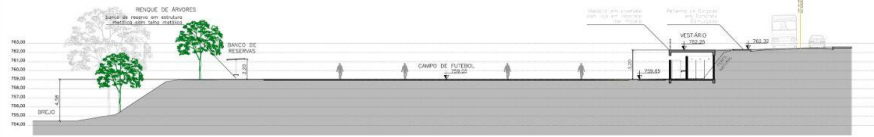

CORTE BB – PROJETO DE ÁREA DE LAZER

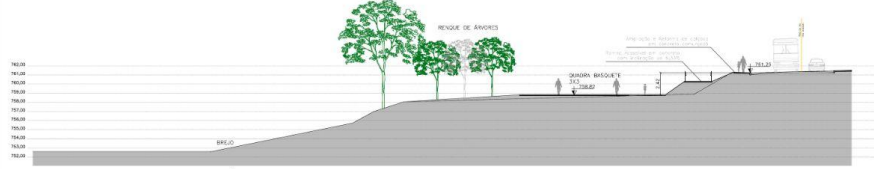

CORTE CC – PROJETO DE ÁREA DE LAZER

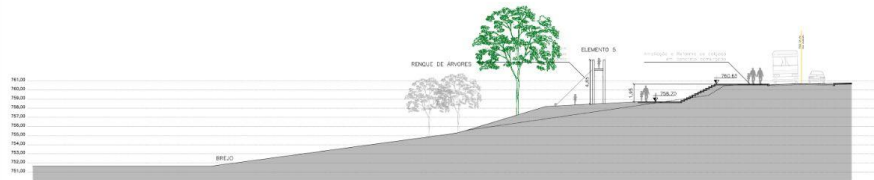

CORTE DD – PROJETO DE ÁREA DE LAZER

